


HOJA-03.DWG



401A-14.DWG

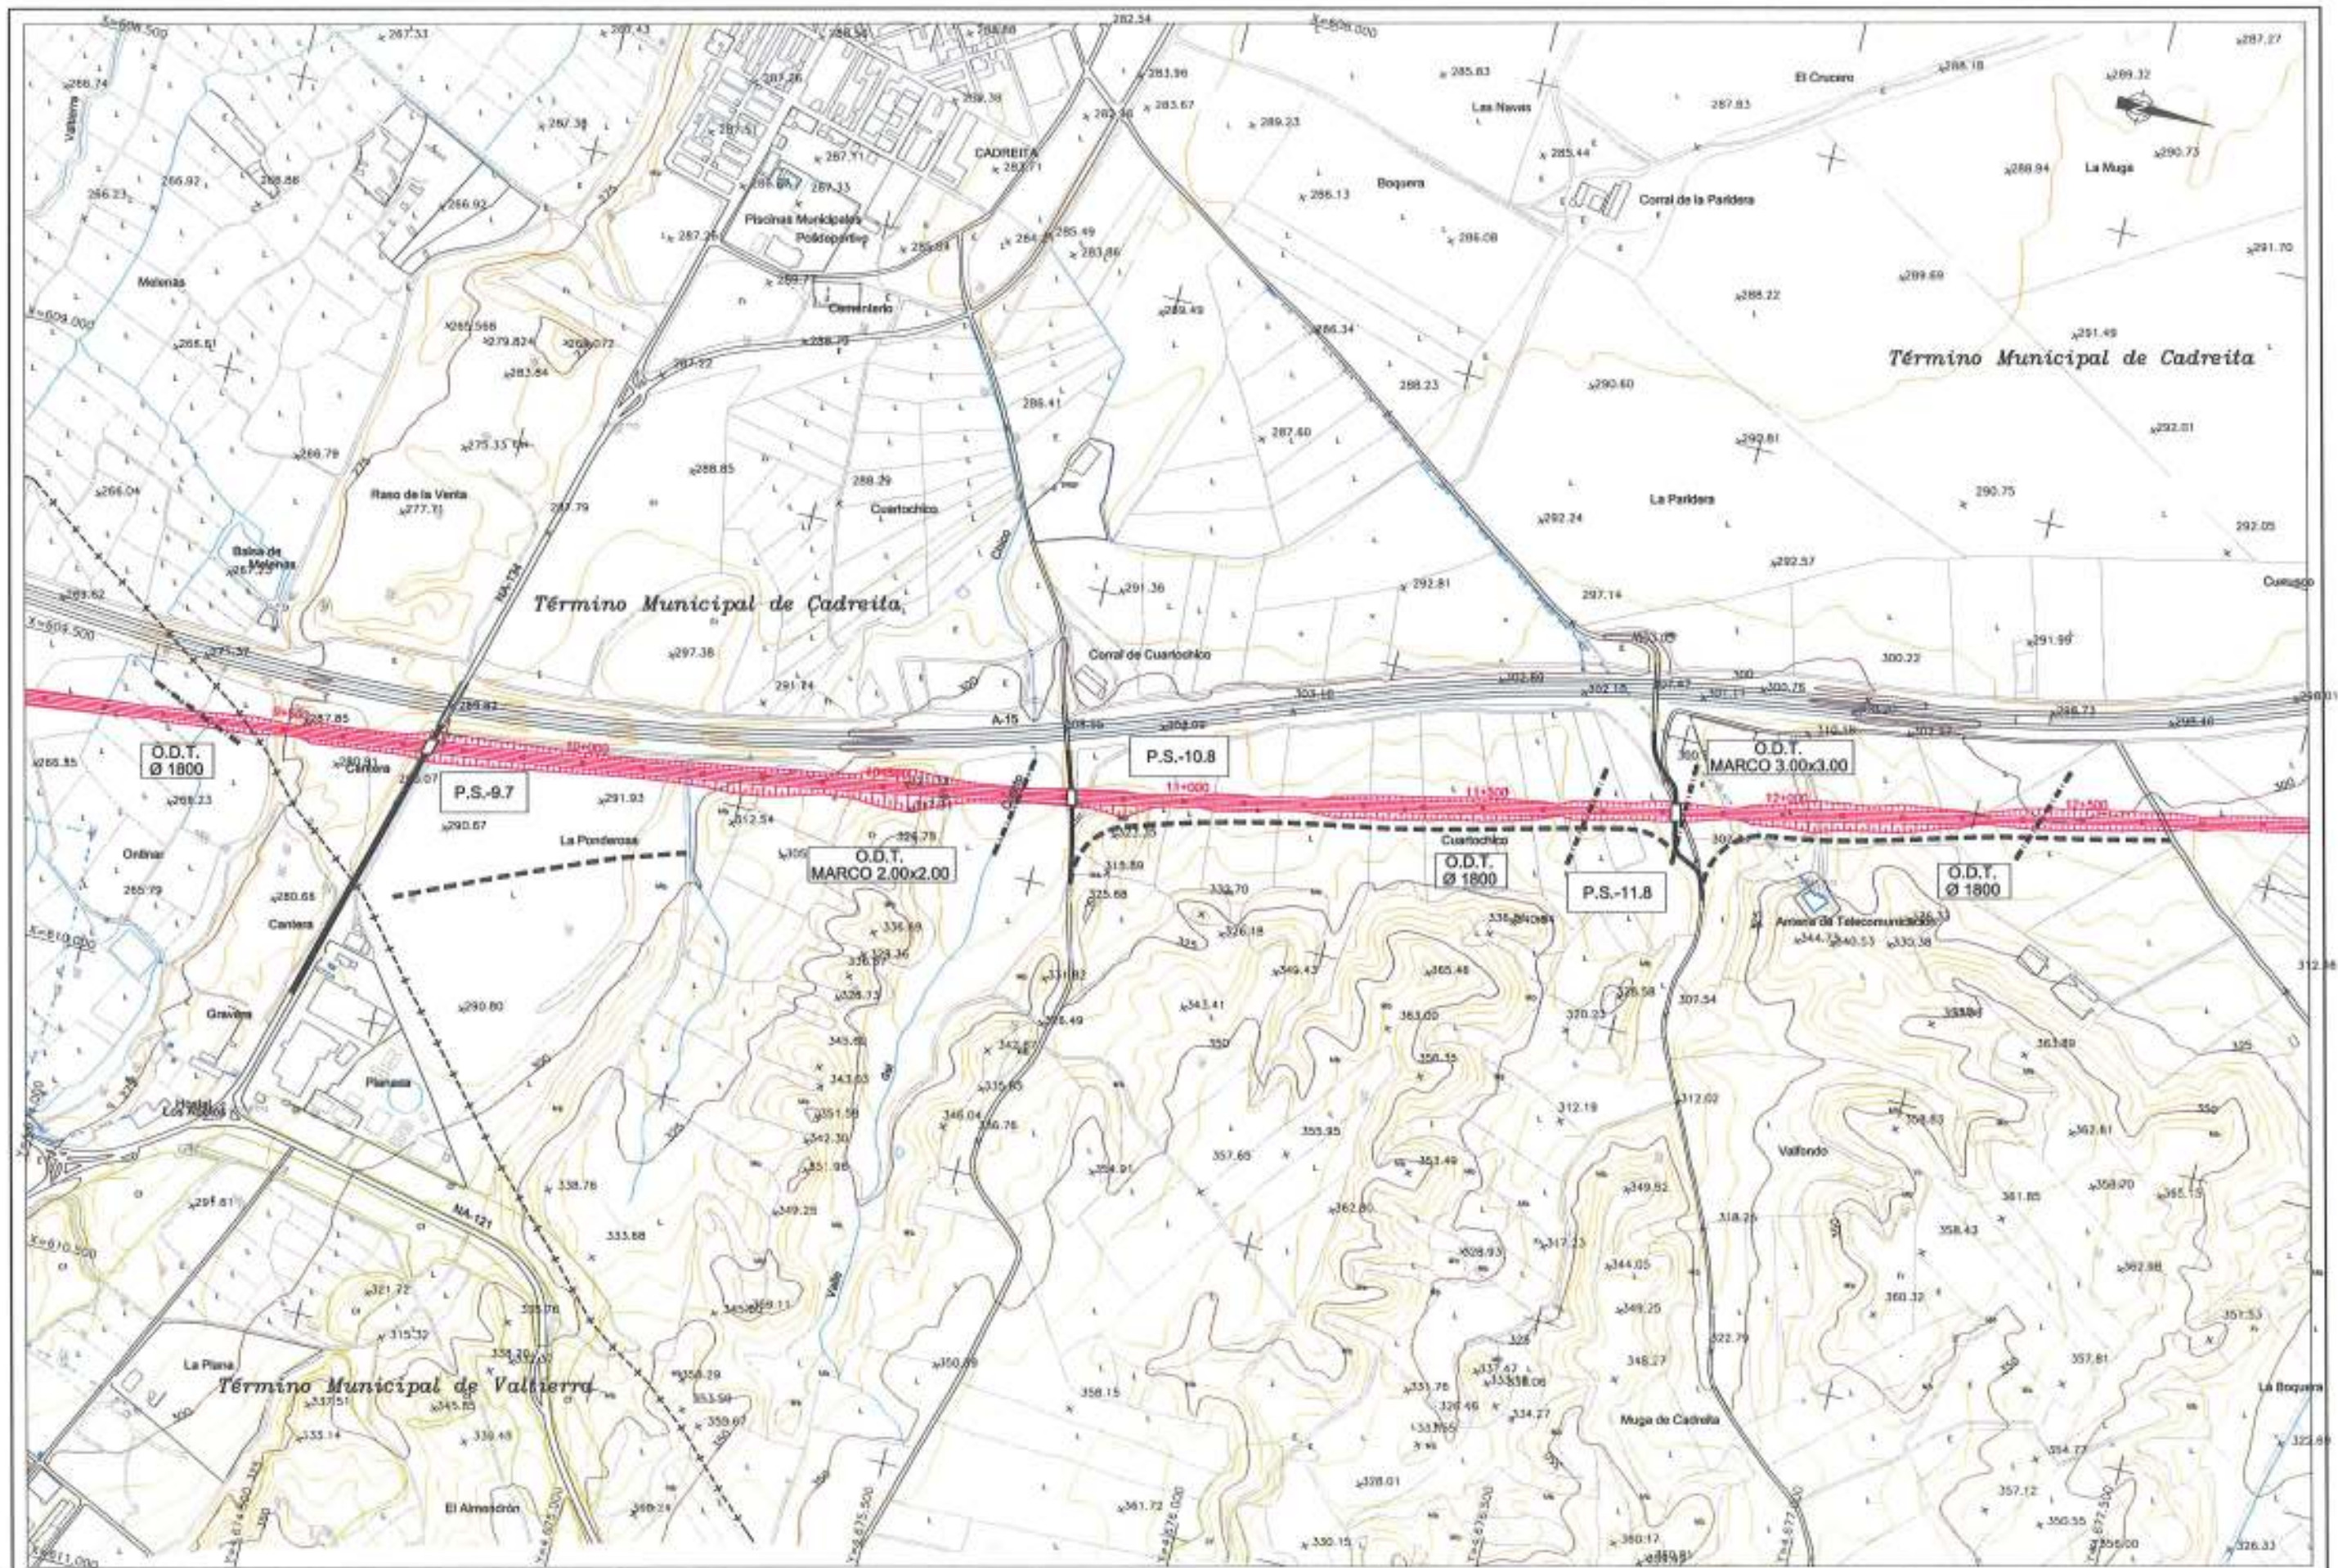

**MINISTERIO DE FOMENTO**

SECRETARÍA DE ESTADO DE INFRAESTRUCTURAS  
DIRECCIÓN GENERAL DE FERROCARRILES

TÍTULO: ESTUDIO INFORMATIVO DEL PROYECTO DEL CORREDOR FERROVIARIO NORESTE DE ALTA VELOCIDAD TRAMO: CASTEJÓN - COMARCA DE PAMPLONA

AUTOR DEL ESTUDIO: ANGELO FERRANDEZ-ALLER, INGENIERO DE CARRILES CANALES PUERTO



ESCALA ORIGINAL DIB. A1  
1:5.000  
NÚMÉRICA GRÁFICA

FECHA: SEPTIEMBRE 2002

Nº DE PLANO: 3.1.1  
Nº DE HOJA: HOJA 4 DE 10

TÍTULO DEL PLANO: SOLUCIÓN DEFINITIVA SEGÚN LA D.I.A.  
FASE ESCALA 1:5.000