


<p>MINISTERIO DE FOMENTO</p>	<p>SECRETARÍA DE ESTADO DE INFRAESTRUCTURAS</p> <p>DIRECCIÓN GENERAL DE FERROCARRILES</p>	<p>TÍTULO: ESTUDIO INFORMATIVO DEL PROYECTO DEL CORREDOR FERROVIARIO NORESTE DE ALTA VELOCIDAD TRAMO: CASTEJÓN - COMARCA DE PAMPLONA</p>	<p>AUTOR DEL ESTUDIO: </p> <p>ÁNGEL FERNÁNDEZ-ALIER RUÍZ ROBERTO DE CARLOS CANALS FUJOS</p>	<p>ESCALA ORIGINAL DIN A1: 1:5.000</p> <p>ESCALA: 1:5.000</p> <p>GRÁFICA</p>	<p>FECHA: SEPTIEMBRE 2002</p>	<p>Nº DE PLANO: 3.1.1</p>	<p>TÍTULO DEL PLANO: SOLUCIÓN DEFINITIVA SEGÚN LA D.I.A.</p>	<p>FASE ESCALA 1:5.000</p>
						<p>Nº DE HOJA: HOJA 7 DE 19</p>		

HOJA-07.DWG

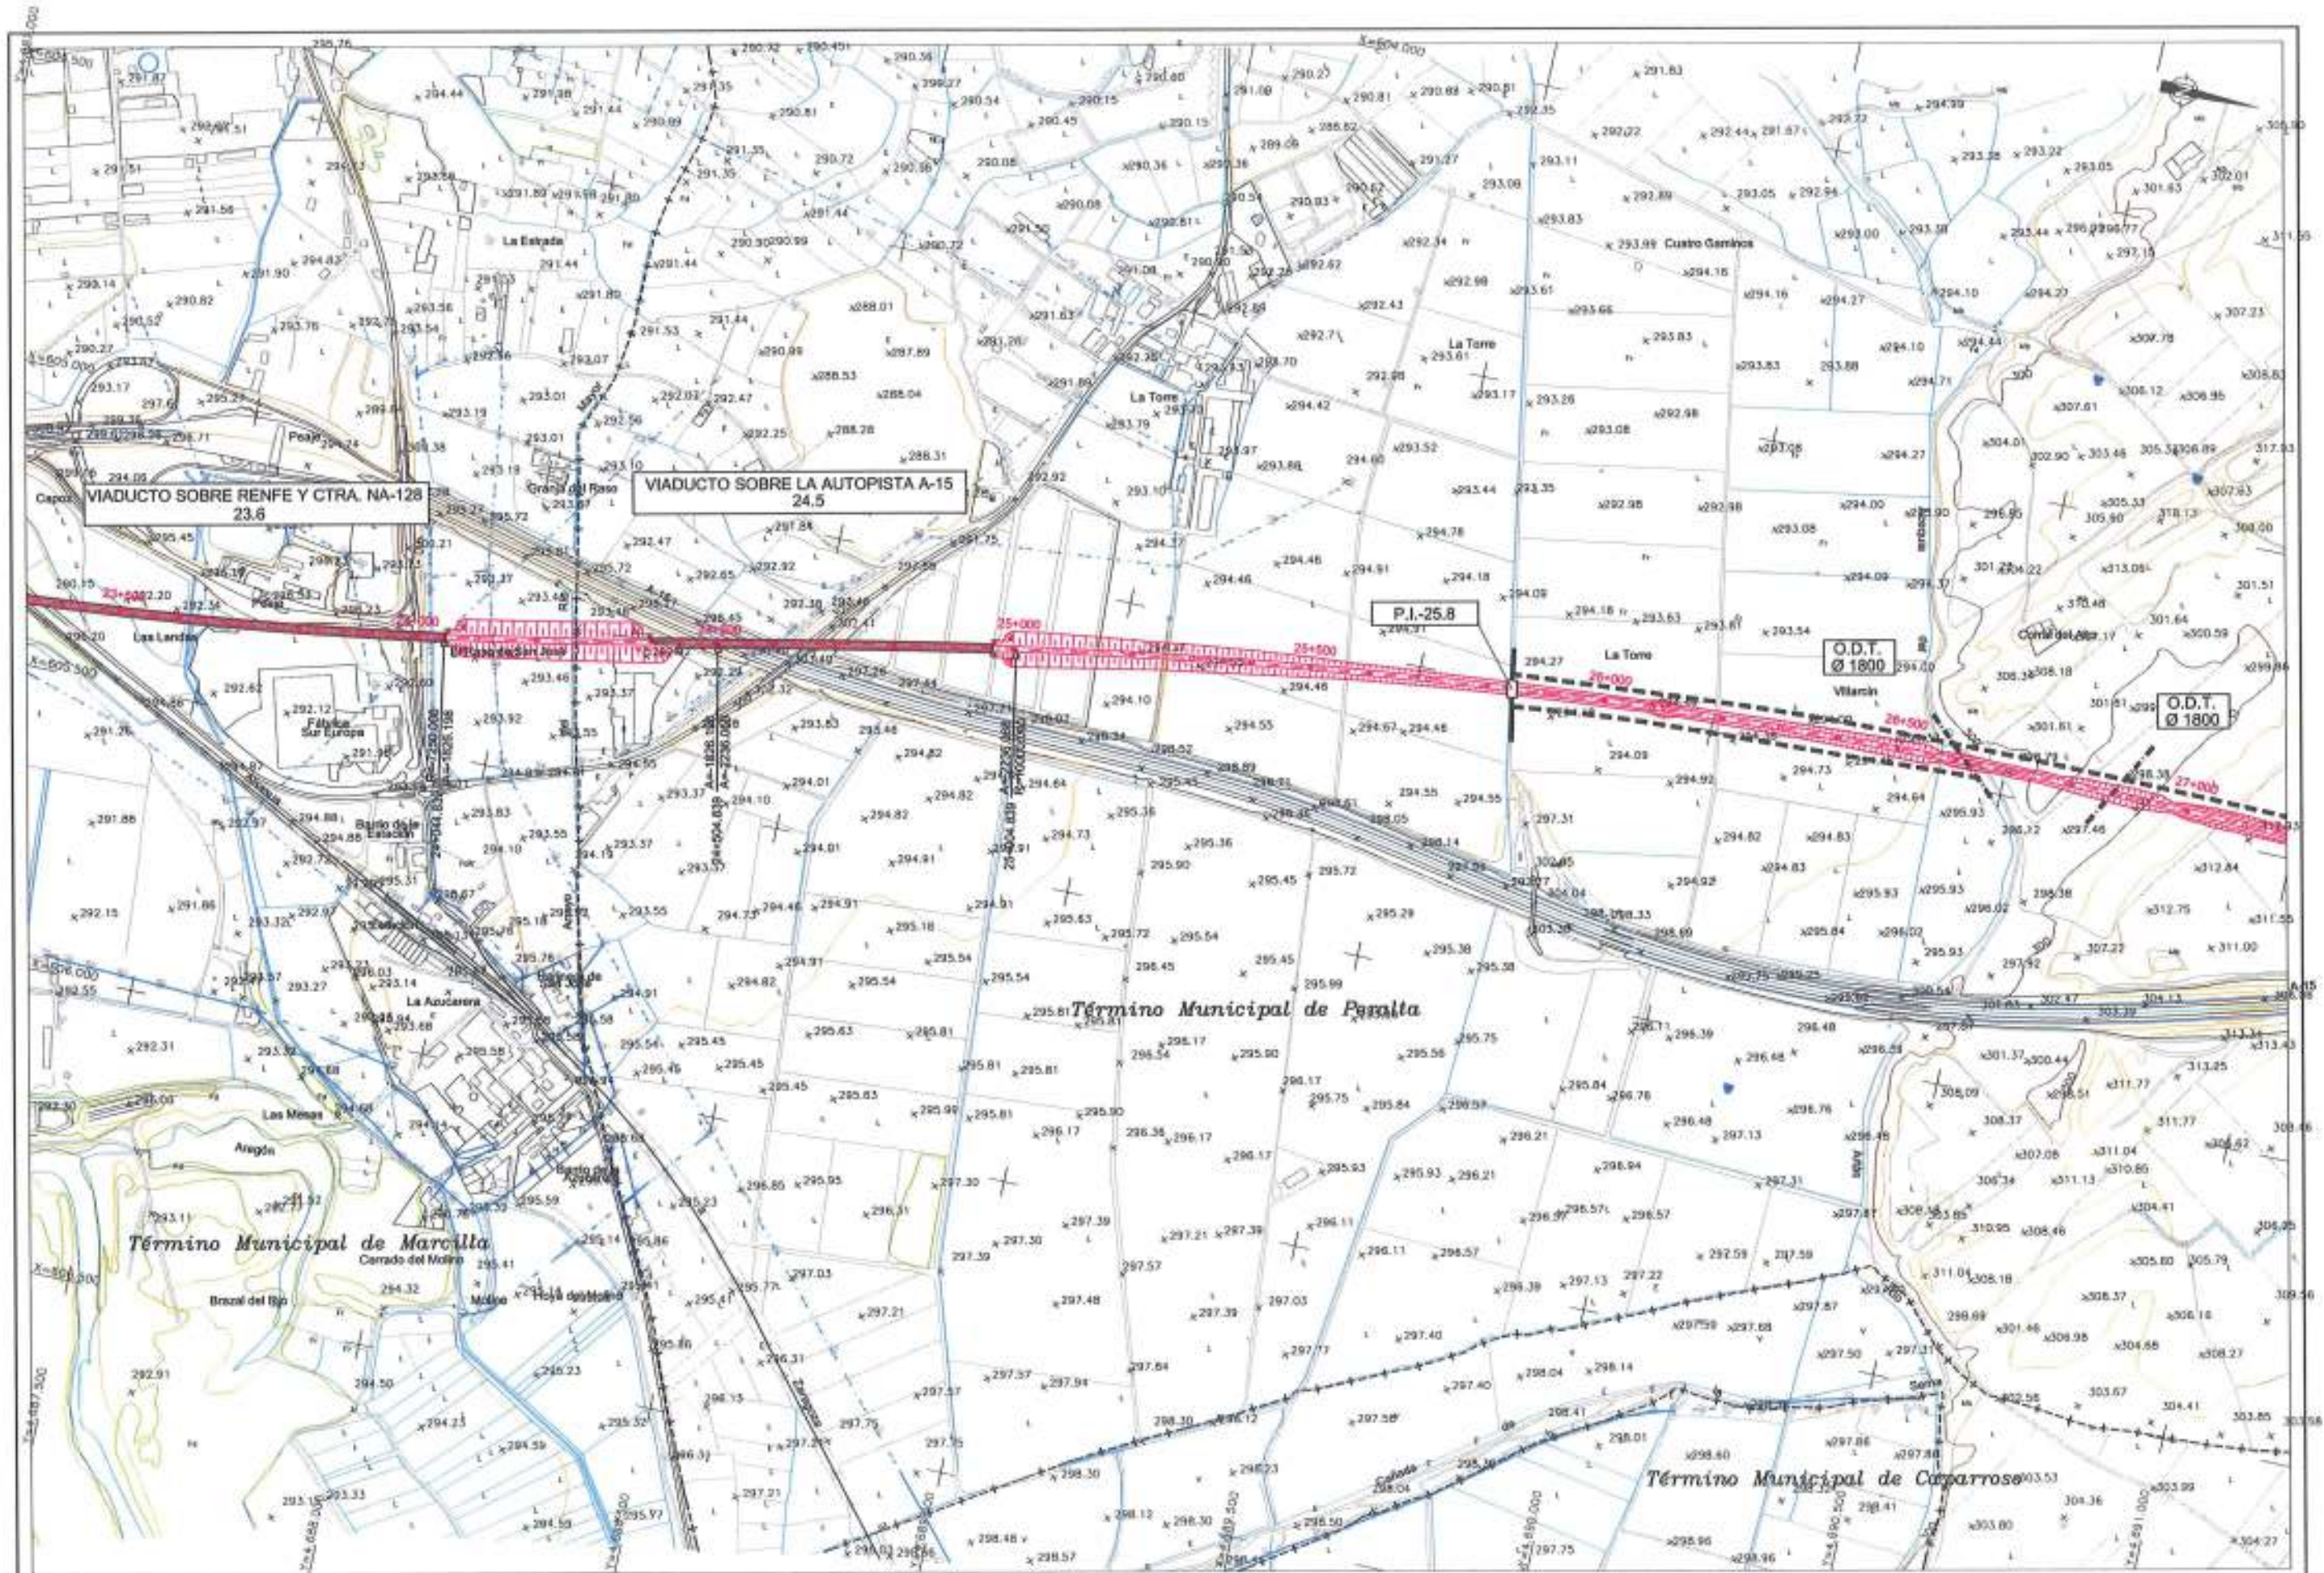

 MINISTERIO DE FOMENTO	SECRETARÍA DE ESTADO DE INFRAESTRUCTURAS DIRECCIÓN GENERAL DE FERROCARRILES	TÍTULO: ESTUDIO INFORMATIVO DEL PROYECTO DEL CORREDOR FERROVIARIO NORESTE DE ALTA VELOCIDAD TRAMO: CASTEJÓN - COMARCA DE PAMPLONA	AUTOR DEL ESTUDIO: ANSEL FERNÁNDEZ-ALLER IBAZ INGENIERO DE CARRETERAS Y PUERTOS	ESCALA ORIGINAL DINA-I: 1:5.000 HUIERCA: GRÁFICA	FECHA: SEPTIEMBRE 2002	Nº DE PLANO: 3.1.1 Nº DE HOJA: HOJA 8 DE 19	TÍTULO DEL PLANO: SOLUCIÓN DEFINITIVA SEGÚN LA D.I.A. FASE ESCALA: 1:5.000
	HOJA-08.DWG						