


LEYENDA


- Nivel 1 de Protección
- Nivel 2 de Protección
- Nivel 3 de Protección
- Nivel 4 de Protección

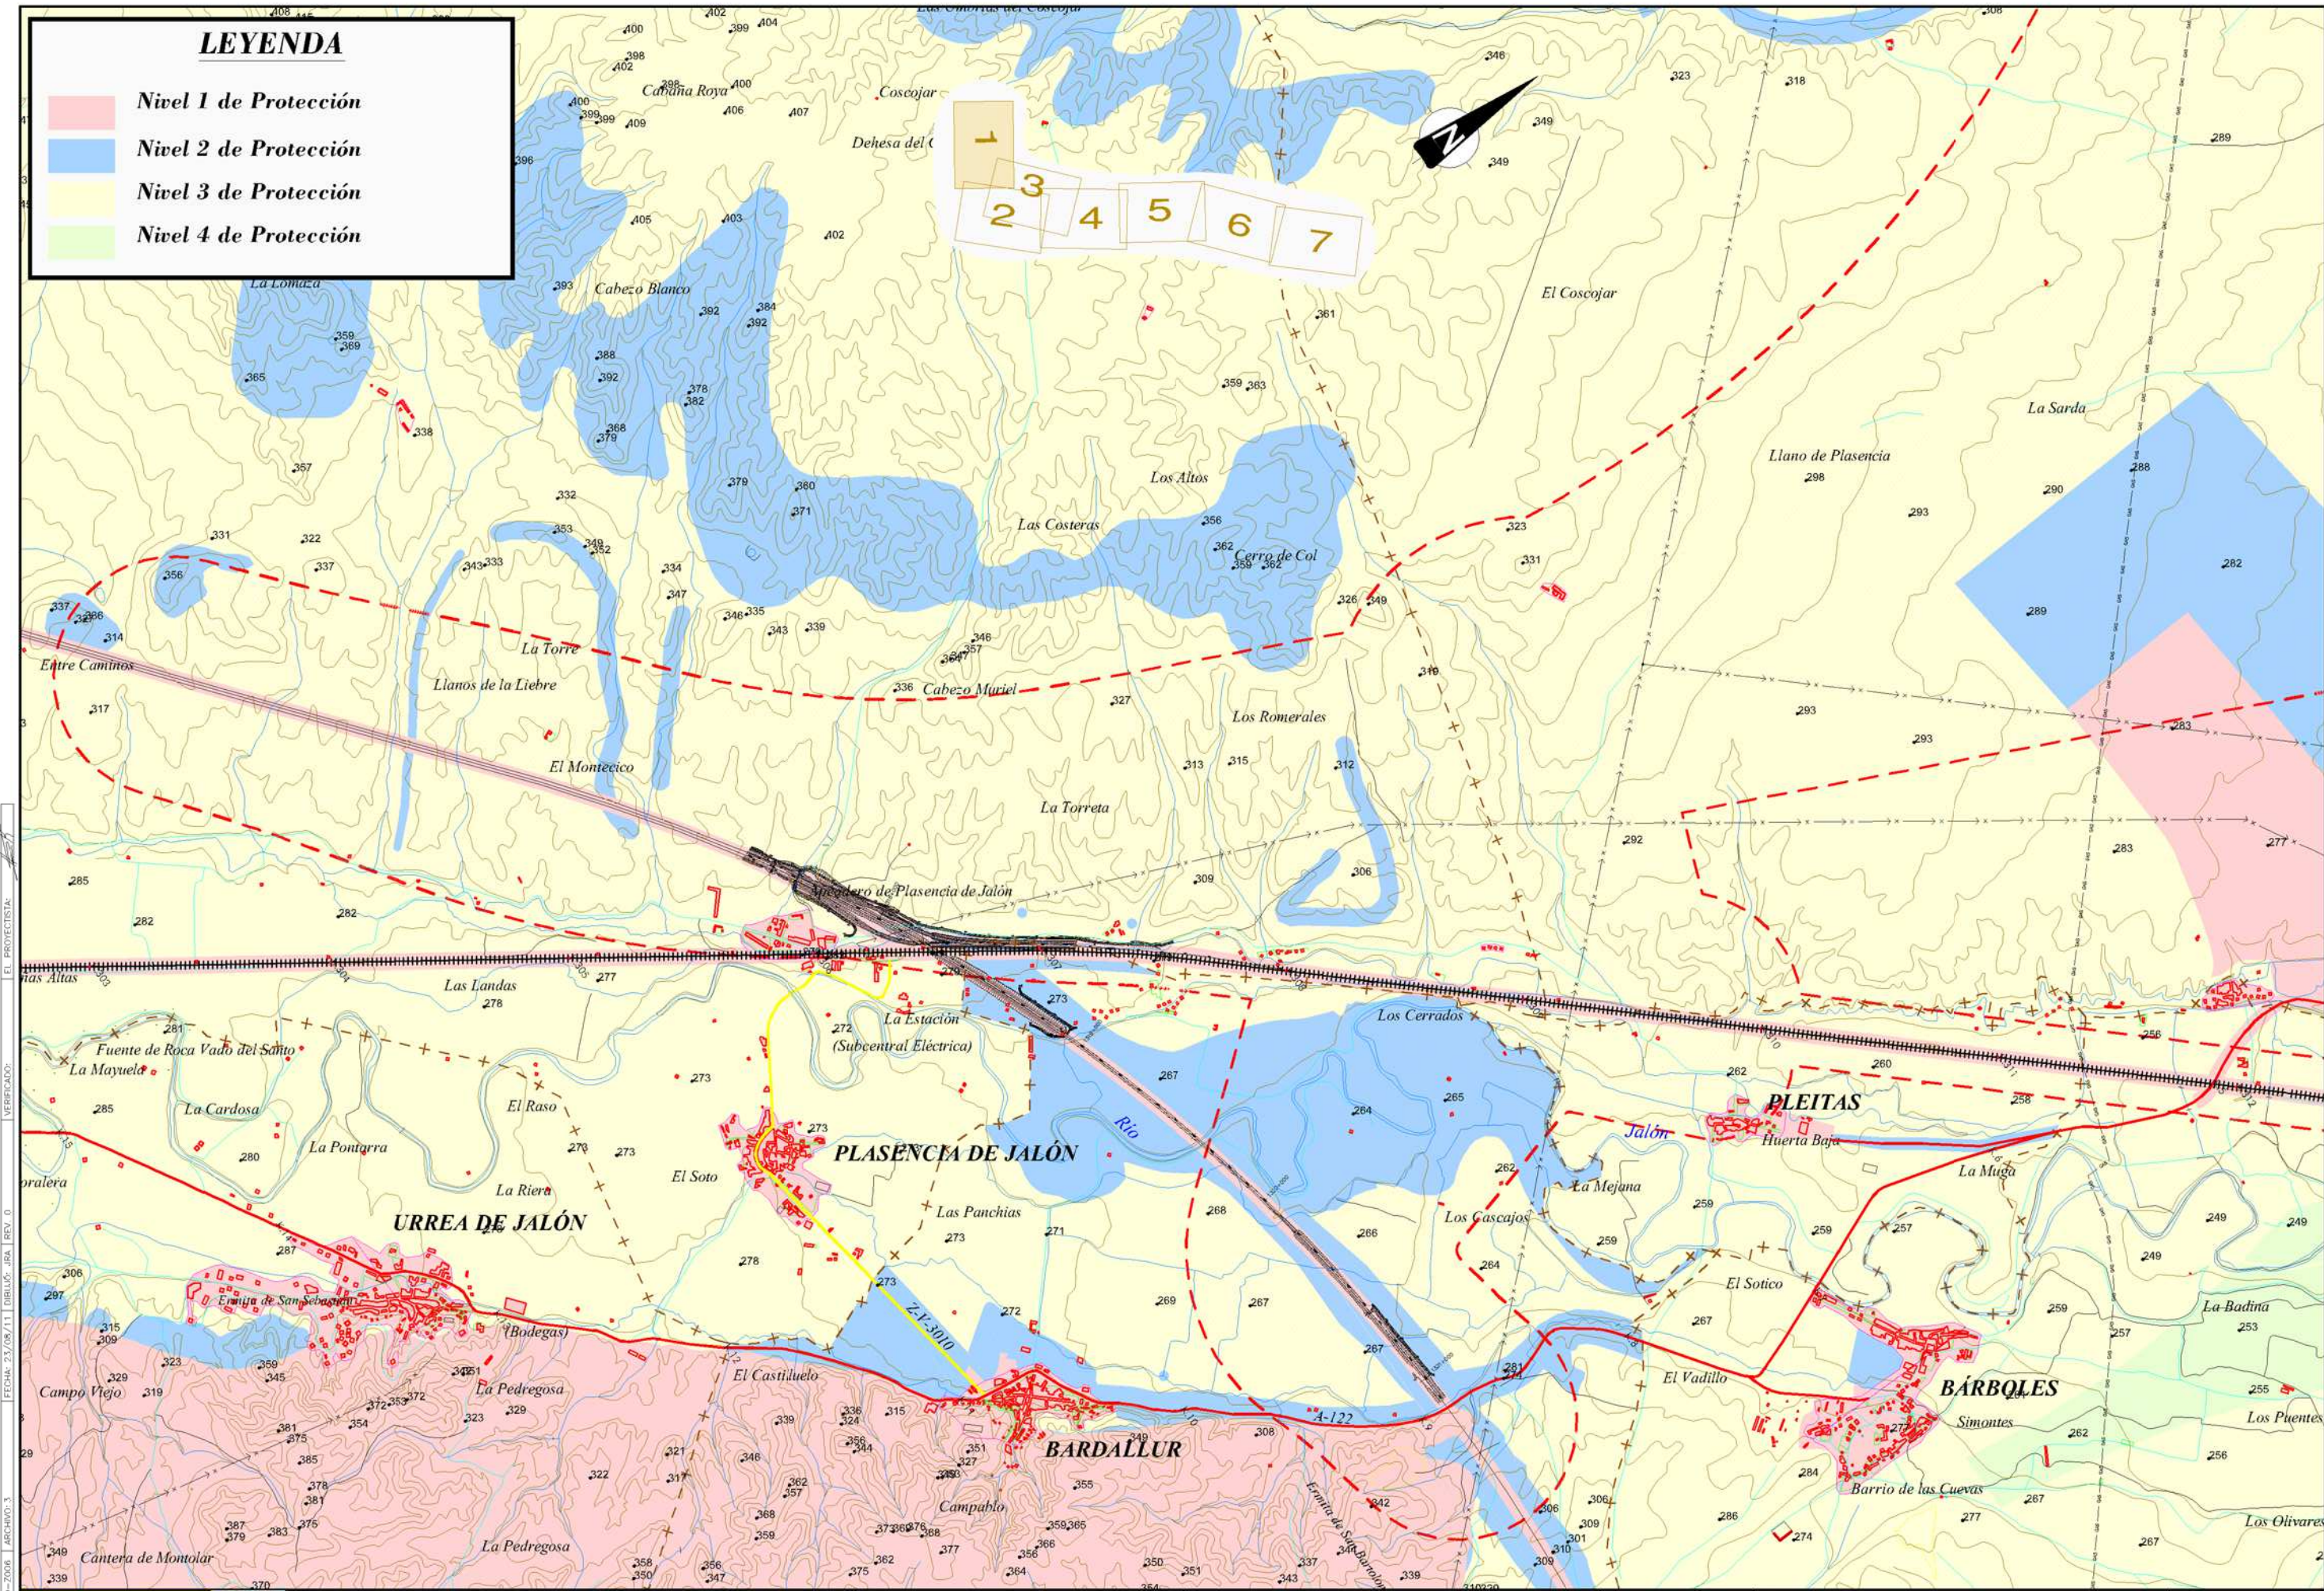

CÓDIGO: PR-10-Z006 ARCHIVO: 3
 FECHA: 23/08/11 DIBUJOS: JRA REV: 0
 VERIFICADOR:

LEYENDA

- Nivel 1 de Protección
- Nivel 2 de Protección
- Nivel 3 de Protección
- Nivel 4 de Protección

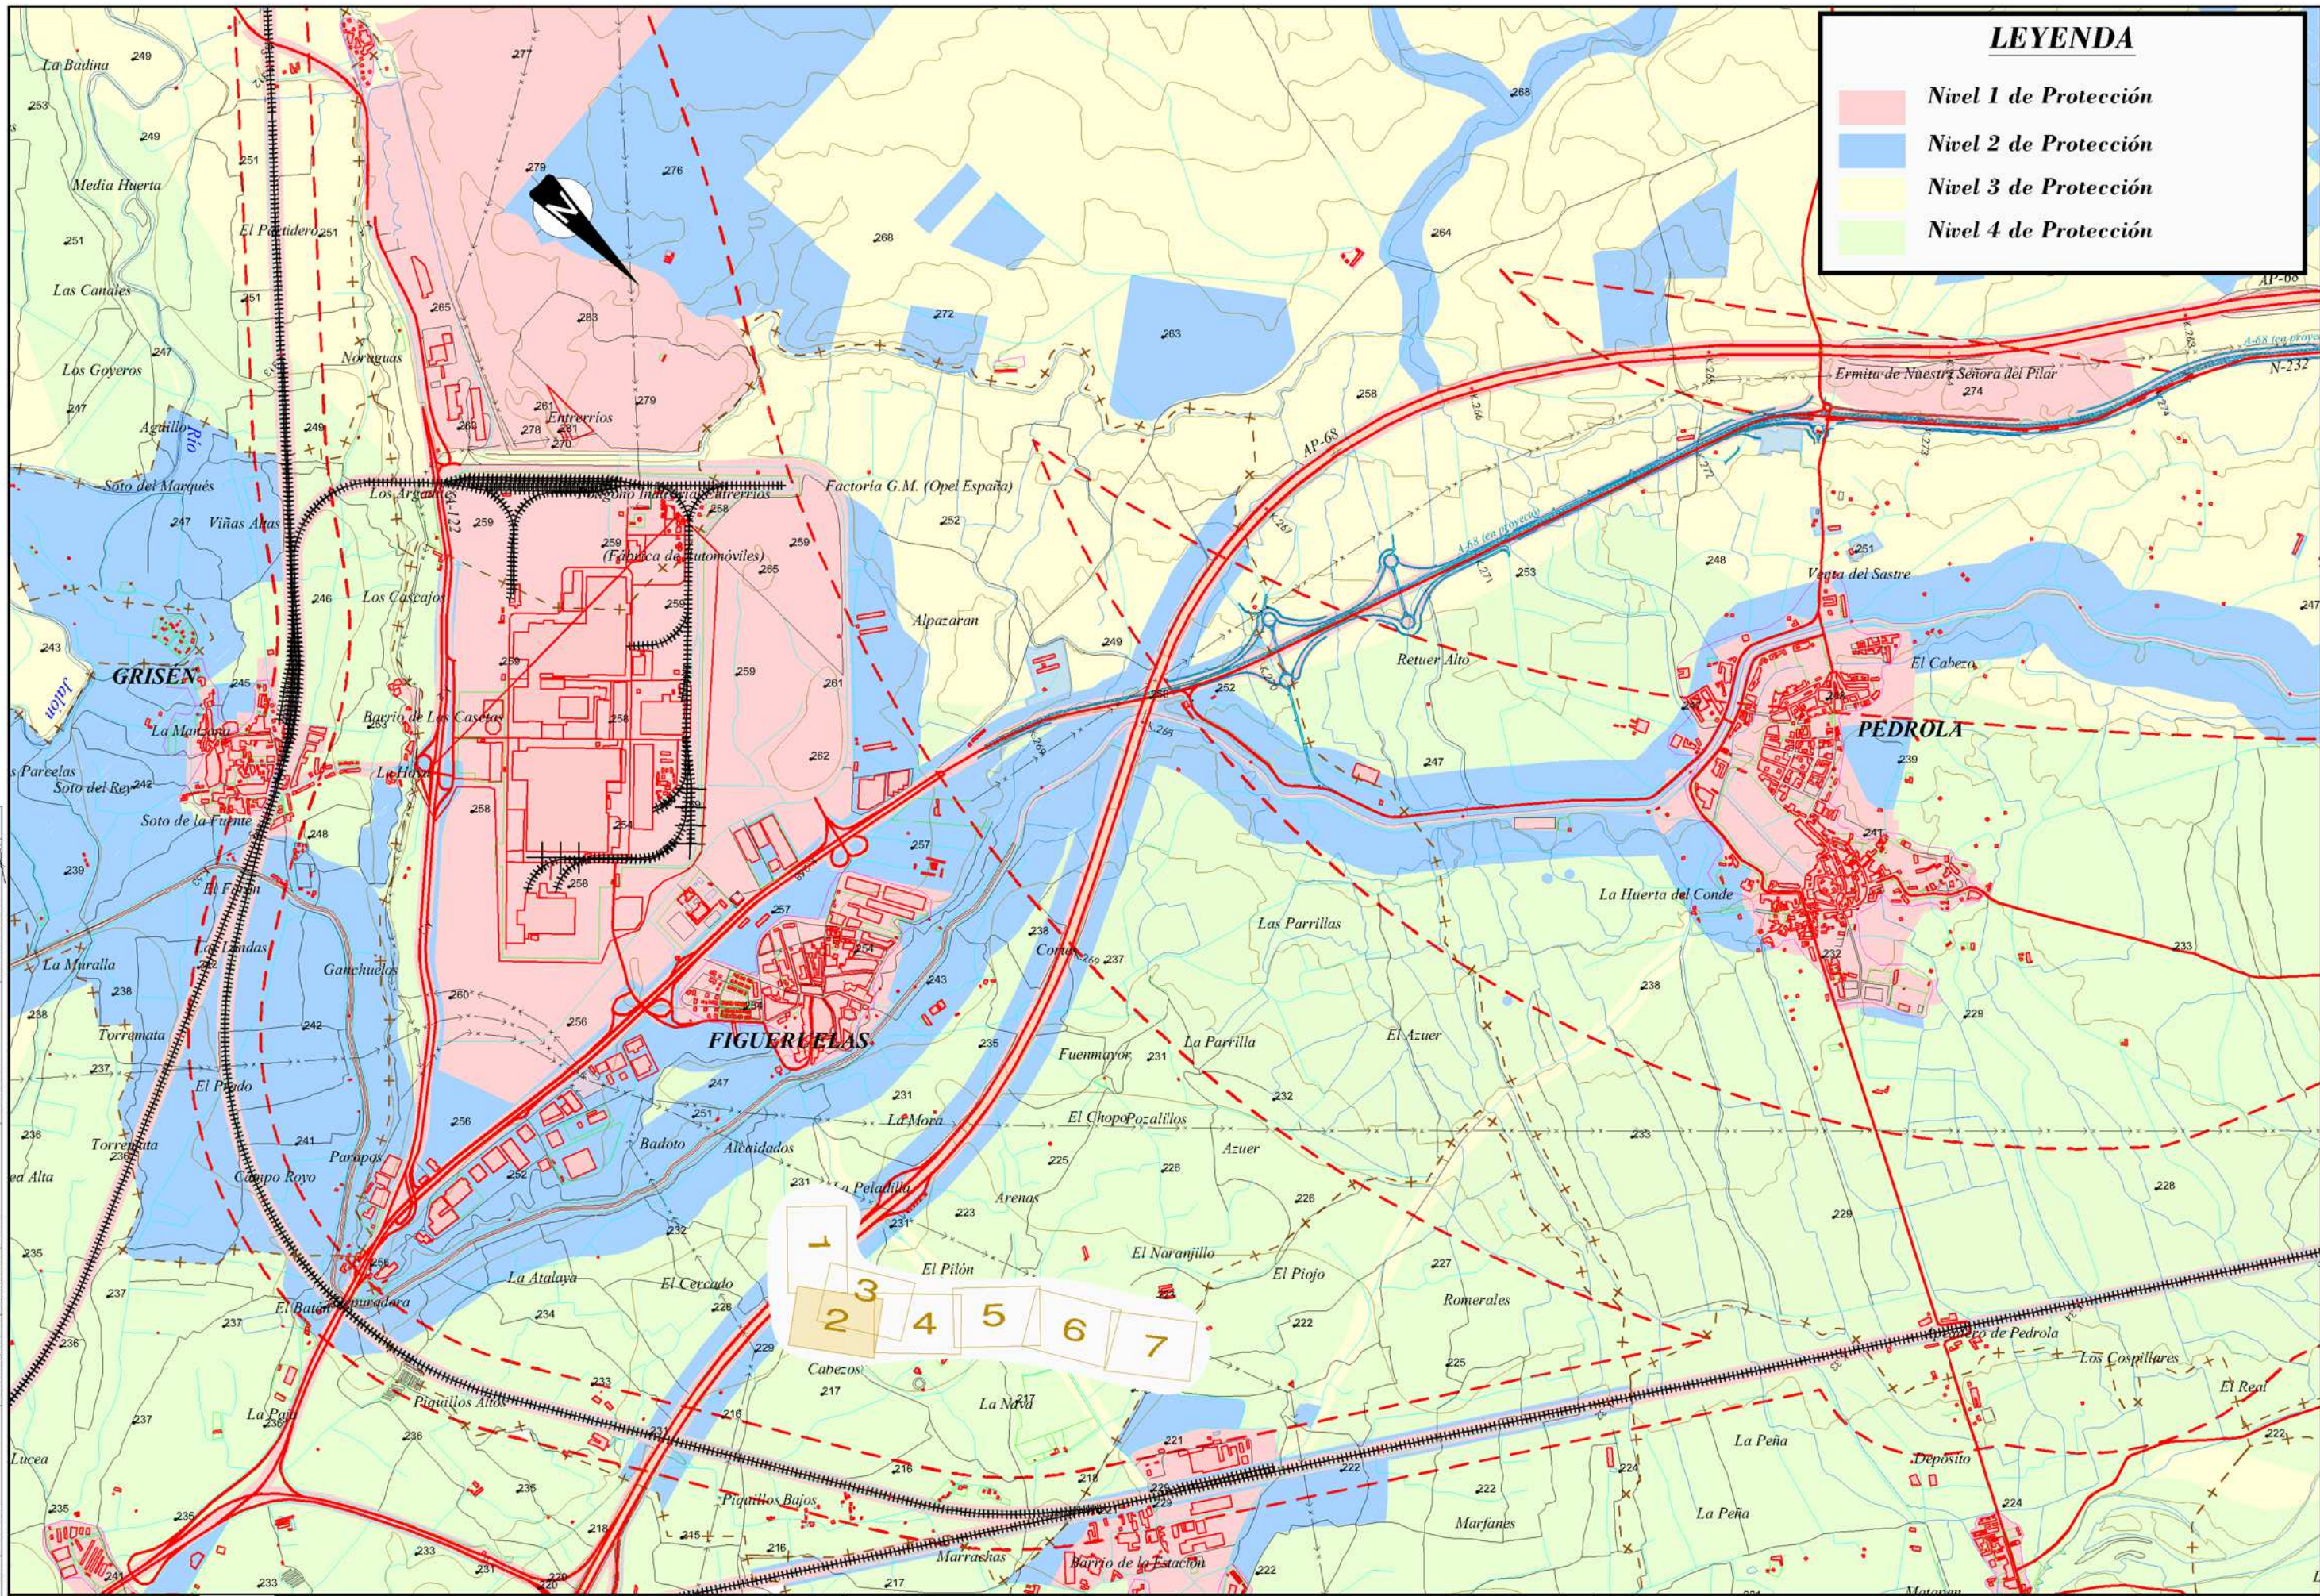

CÓDIGO: PR-10-2008 | VERIFICADO: EL PROYECTISTA: FECHA: 23/08/11 | DIBUJOS: JRA | REV: 0



SECRETARÍA DE ESTADO DE INFRAESTRUCTURAS Y TRANSPORTES
SECRETARÍA GENERAL DE INFRAESTRUCTURAS
DIRECCIÓN GENERAL DE INFRAESTRUCTURAS TERRESTRES

TÍTULO: CORREDOR CANTÁBRICO - MEDITERRÁNEO DE ALTA VELOCIDAD D.
TRAMO: PLASENCIA DE JALÓN (ZARAGOZA) - CASTEJÓN DE EBRO (NAVAR RA)


AUTOR DEL PROYECTO: **getinsa**
DELIA ROMERA LUENGO

ESCALA ORIGINAL: 1:25.000
Numérica | Gráfica | Original A3

FECHA: JULIO 2011

TÍTULO DEL PLANO: PLANO DE SÍNTESIS PLANTA GENERAL

Nº DE PLANO: 3
Hoja 2 de 7

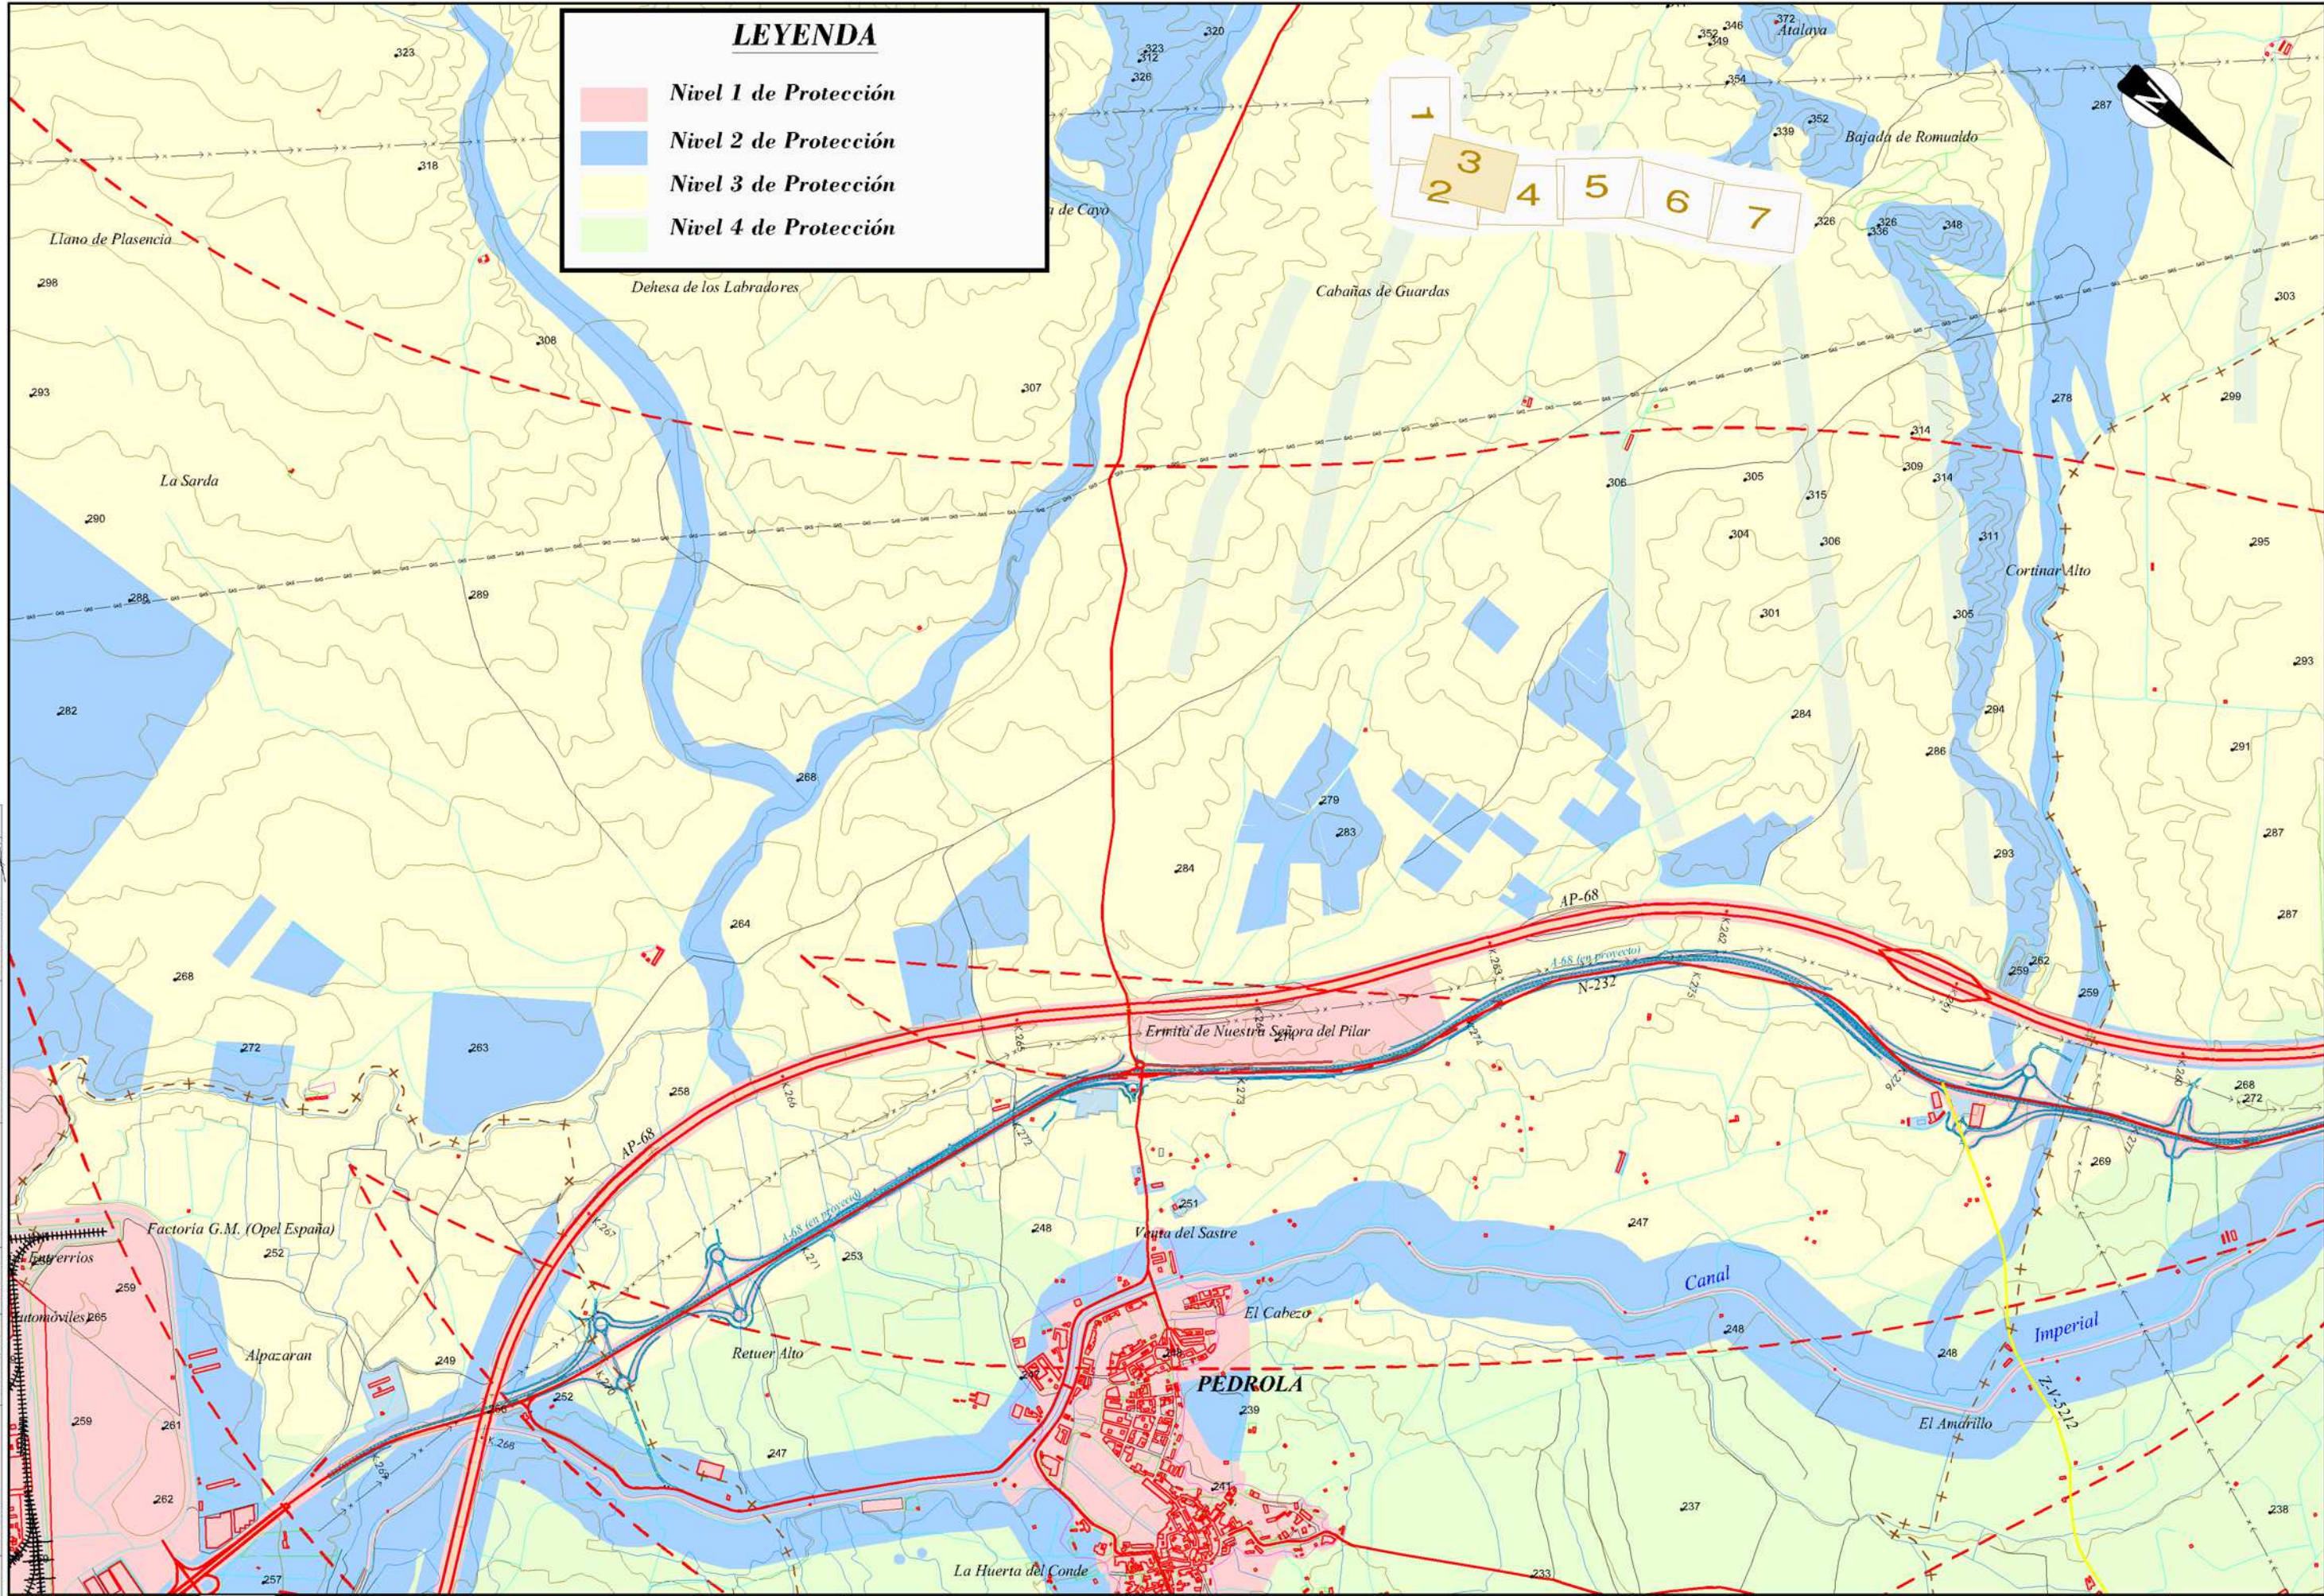

LEYENDA

- Nivel 1 de Protección
- Nivel 2 de Protección
- Nivel 3 de Protección
- Nivel 4 de Protección

CÓDIGO: PR-10-7008 | ARCHIVO: 3 | VERIFICADO: | EL PROYECTISTA: | FECHA: 23/08/11 | DIBUJÓ: JRA | REV: 0



SECRETARÍA DE ESTADO DE INFRASURSTRUCTURAS
 SECRETARÍA GENERAL DE INFRASURSTRUCTURAS
 DIRECCIÓN GENERAL DE INFRASURSTRUCTURAS FERROVIARIAS

TÍTULO
 CORREDOR CANTÁBRICO - MEDITERRÁNEO DE ALTA VELOCIDAD D.
 TRAMO: PLASENCIA DE JALÓN (ZARAGOZA) - CASTEJÓN DE EBRO (NAVAR RA)

AUTOR DEL PROYECTO


 DELIA ROMERA LUENGO

ESCALA ORIGINAL
 1:25.000
 Numérica Gráfica Original A3

FECHA
 JULIO 2011

TÍTULO DEL PLANO
 PLANO DE SÍNTESIS
 PLANTA GENERAL

Nº DE PLANO:
 3
 Hoja 3 de 7

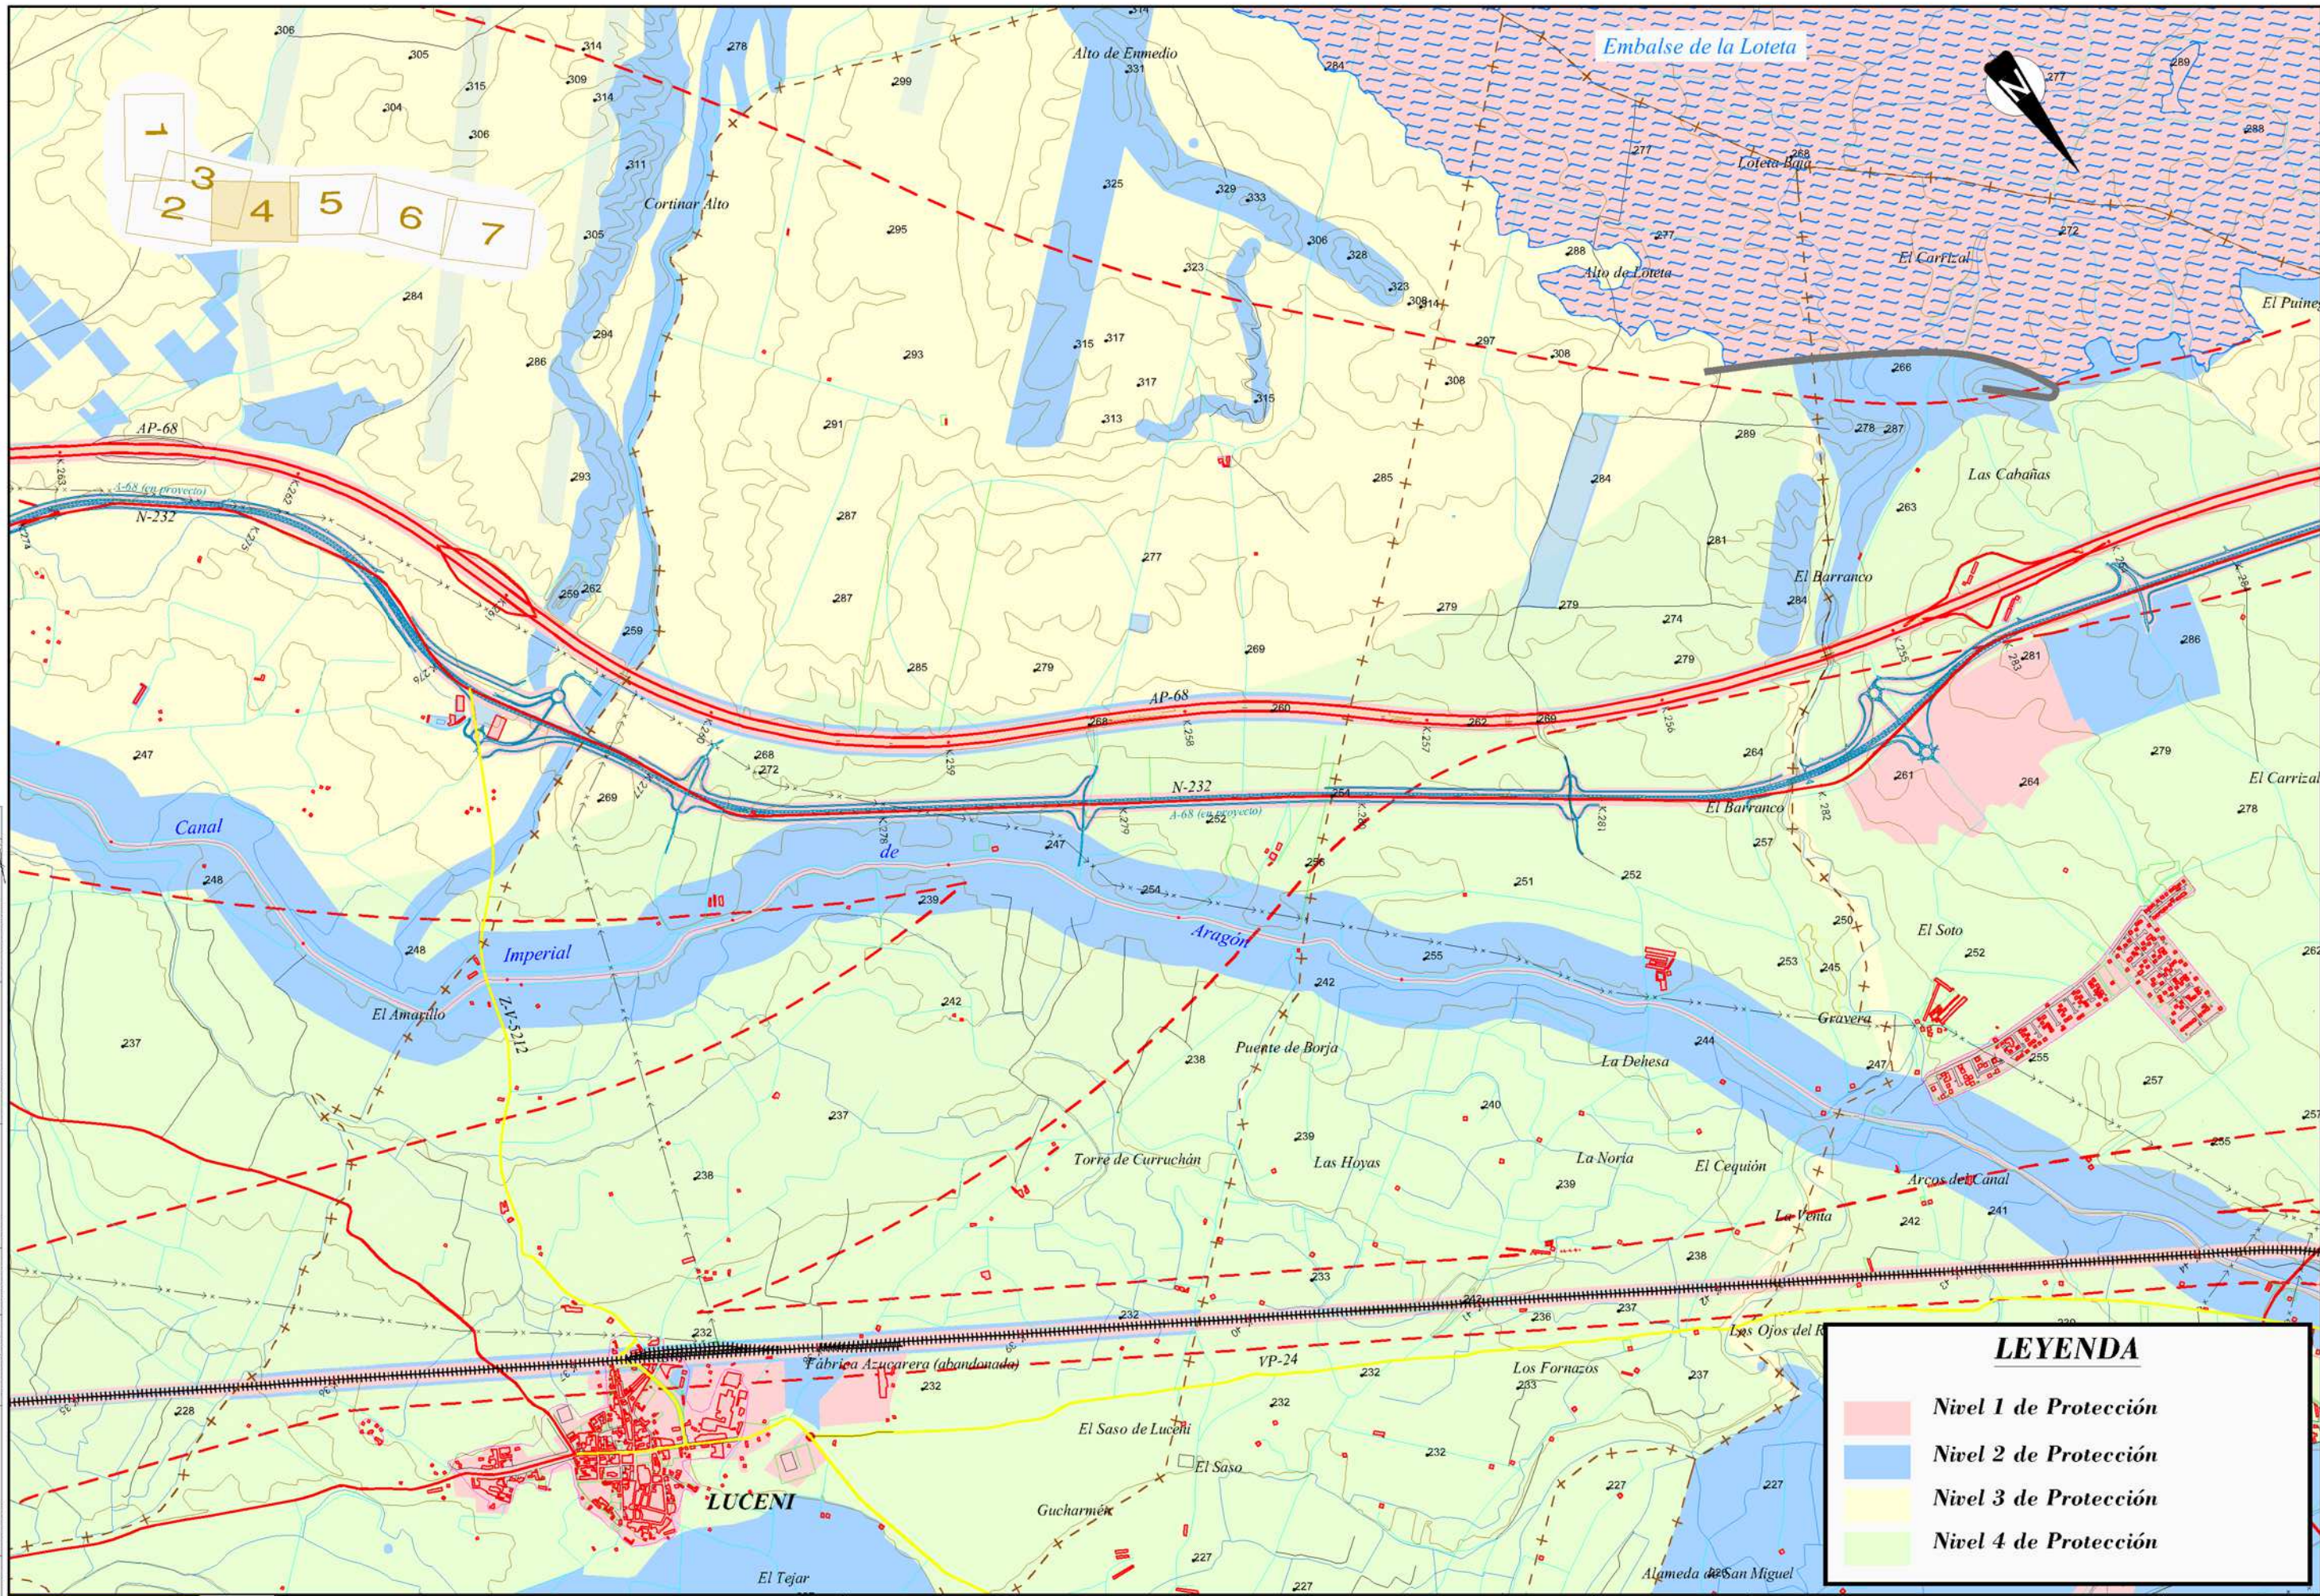

LEYENDA

- Nivel 1 de Protección
- Nivel 2 de Protección
- Nivel 3 de Protección
- Nivel 4 de Protección

CÓDIGO: PR-10-2008 ARCHIVO: 3
 FECHA: 23/08/11 DIBUJOS: JRA REV: 0
 VERIFICADO: EL PROYECTISTA:



TÍTULO
 CORREDOR CANTÁBRICO - MEDITERRÁNEO DE ALTA VELOCIDAD D.
 TRAMO: PLASENCIA DE JALÓN (ZARAGOZA) - CASTEJÓN DE EBRO (NAVAR RA)

AUTOR DEL PROYECTO

 DELIA ROMERA LUENGO

ESCALA ORIGINAL
 1:25.000
 Numérica Gráfica Original A3


FECHA
 JULIO 2011

TÍTULO DEL PLANO
 PLANO DE SÍNTESIS
 PLANTA GENERAL

Nº DE PLANO:
 3
Hoja 4 **de** 7

LEYENDA

- Nivel 1 de Protección
- Nivel 2 de Protección
- Nivel 3 de Protección
- Nivel 4 de Protección

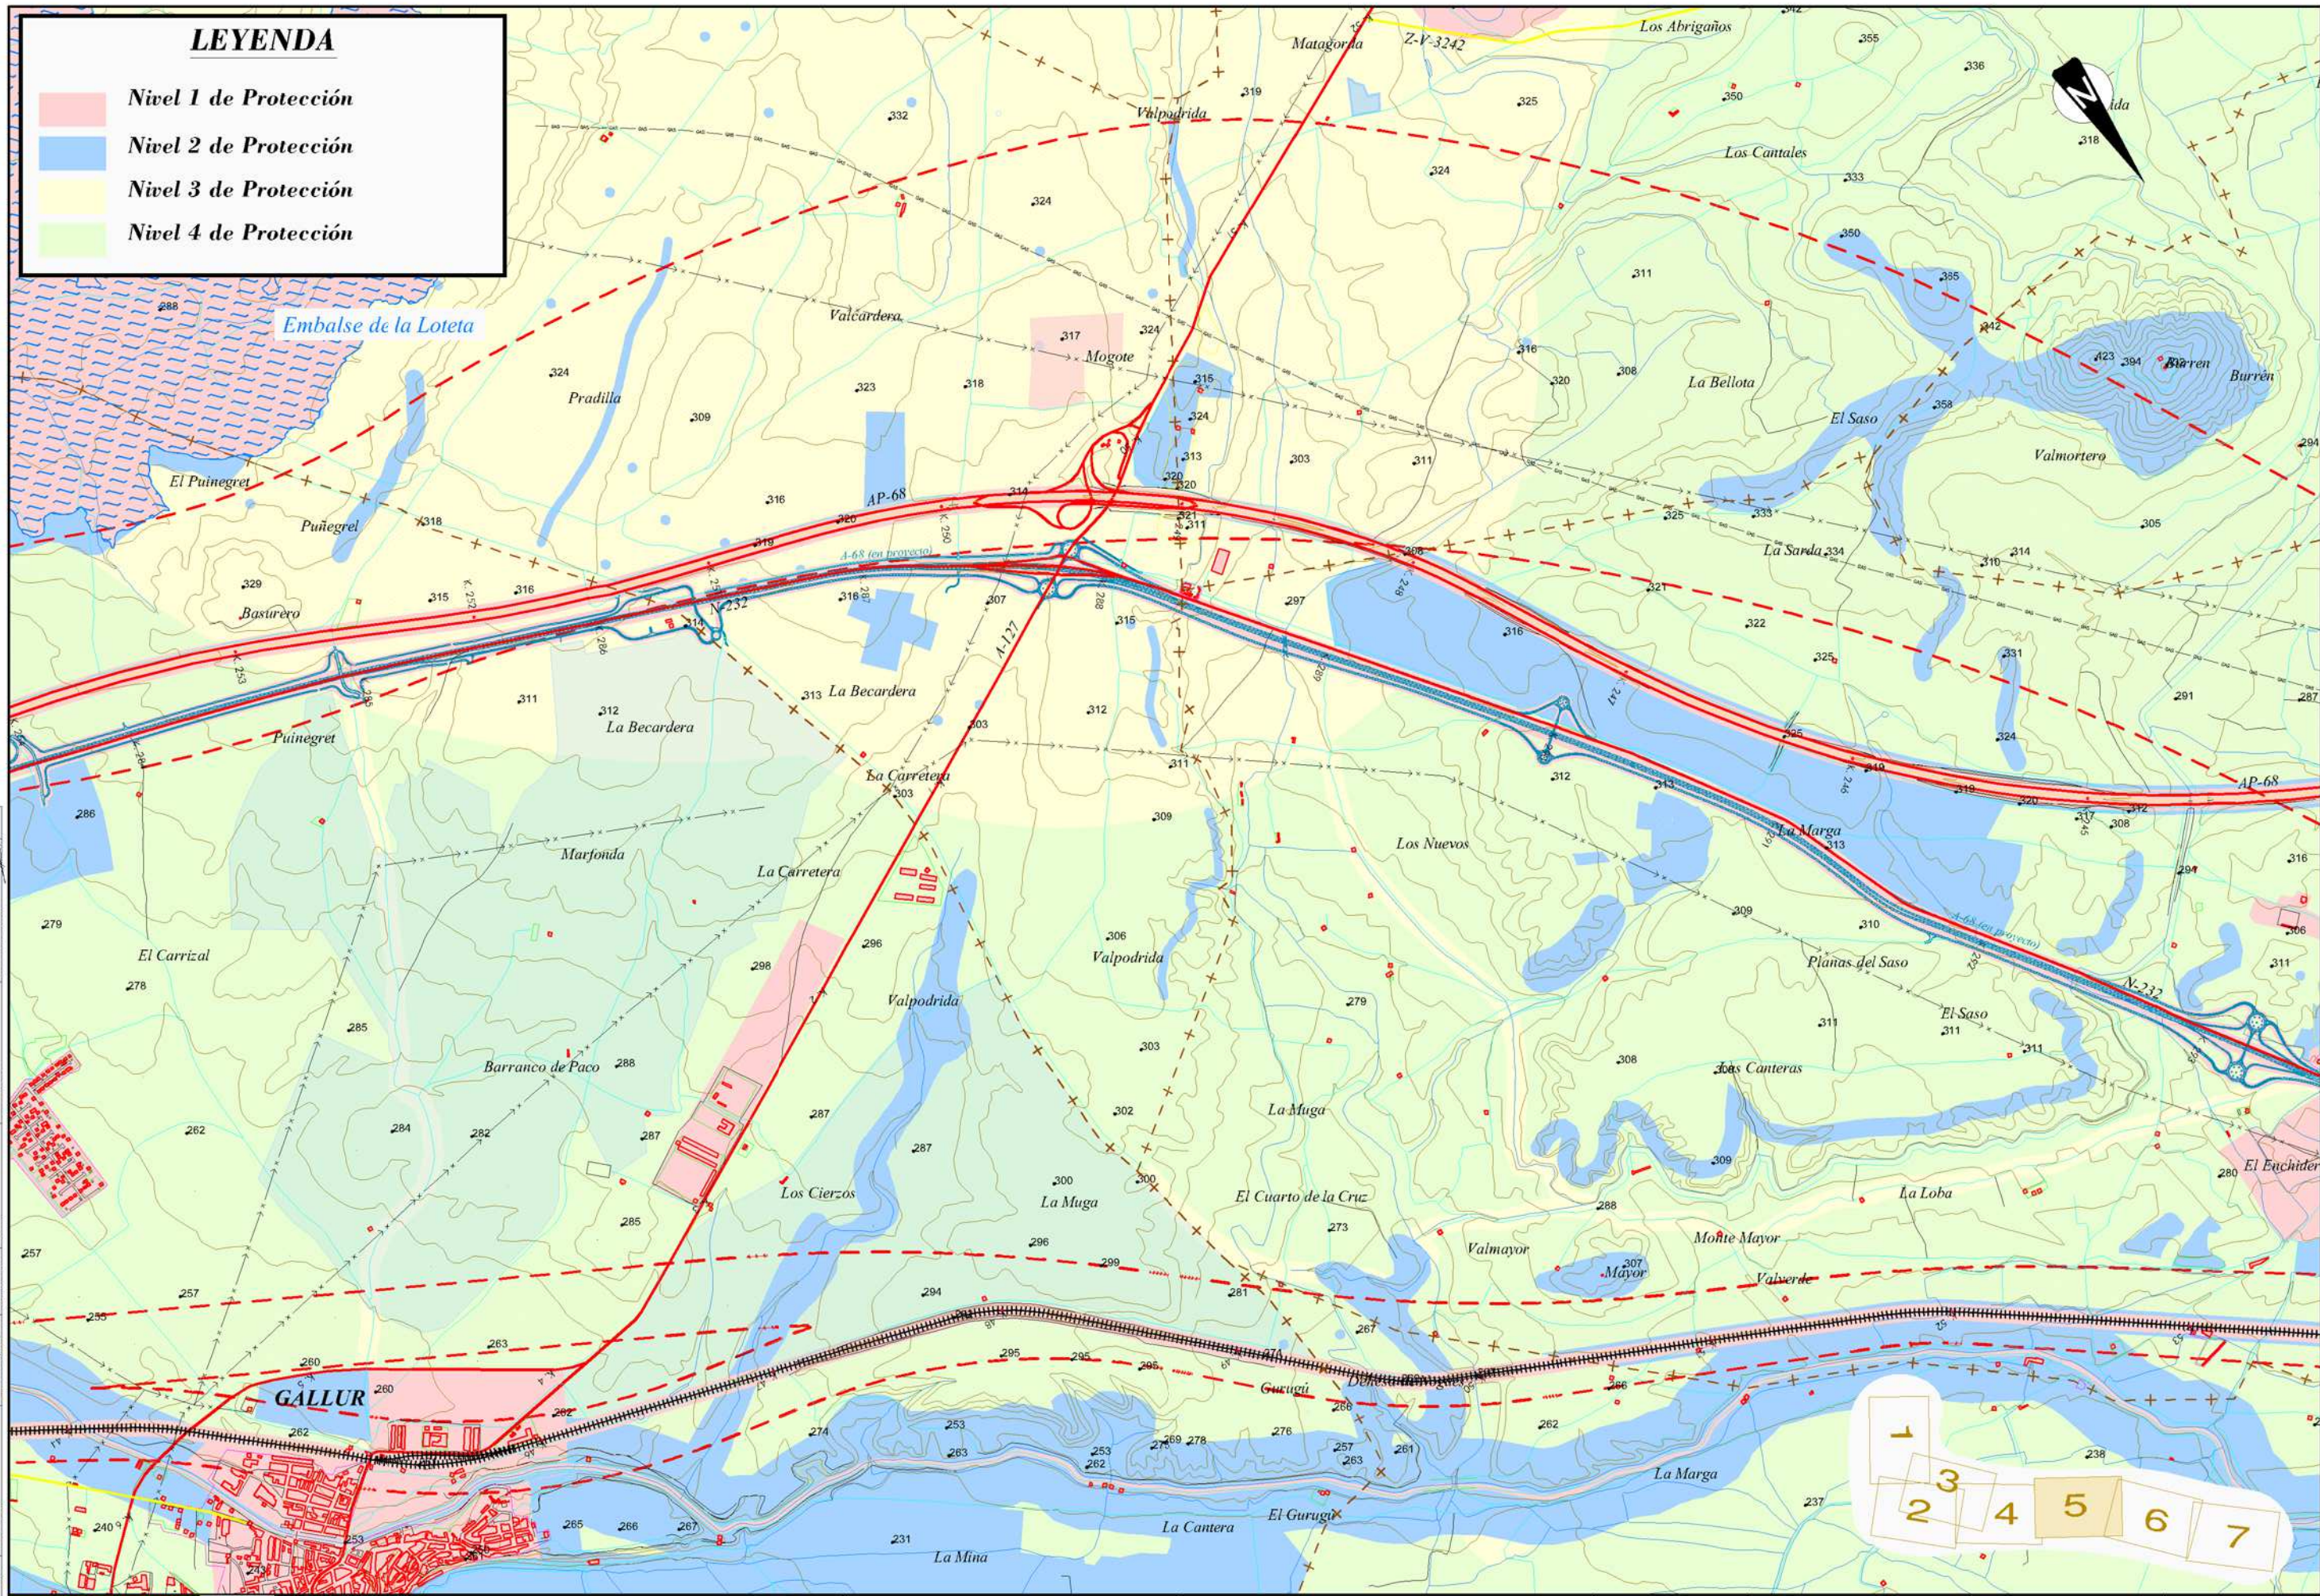

CÓDIGO: PR-10-2008 ARCHIVO: 3
 FECHA: 23/08/11 DIBUJÓ: JRA REV: 0
 VERIFICADO: EL PROYECTISTA



SECRETARÍA DE ESTADO DE INFRAESTRUCTURAS Y TRANSPORTES
 SECRETARÍA GENERAL DE INFRAESTRUCTURAS
 DIRECCIÓN GENERAL DE INFRAESTRUCTURAS TERRESTRES

TÍTULO
CORREDOR CANTÁBRICO - MEDITERRÁNEO DE ALTA VELOCIDAD D.
 TRAMO: PLASENCIA DE JALÓN (ZARAGOZA) - CASTEJÓN DE EBRO (NAVAR RA)

AUTOR DEL PROYECTO

 DELIA ROMERA LUENGO

ESCALA ORIGINAL
 1:25.000
 Numérica Gráfica
 Original A3


FECHA
 JULIO 2011

TÍTULO DEL PLANO
 PLANO DE SÍNTESIS
 PLANTA GENERAL

Nº DE PLANO:
 3
 Hoja 5 de 7

LEYENDA

- Nivel 1 de Protección
- Nivel 2 de Protección
- Nivel 3 de Protección
- Nivel 4 de Protección

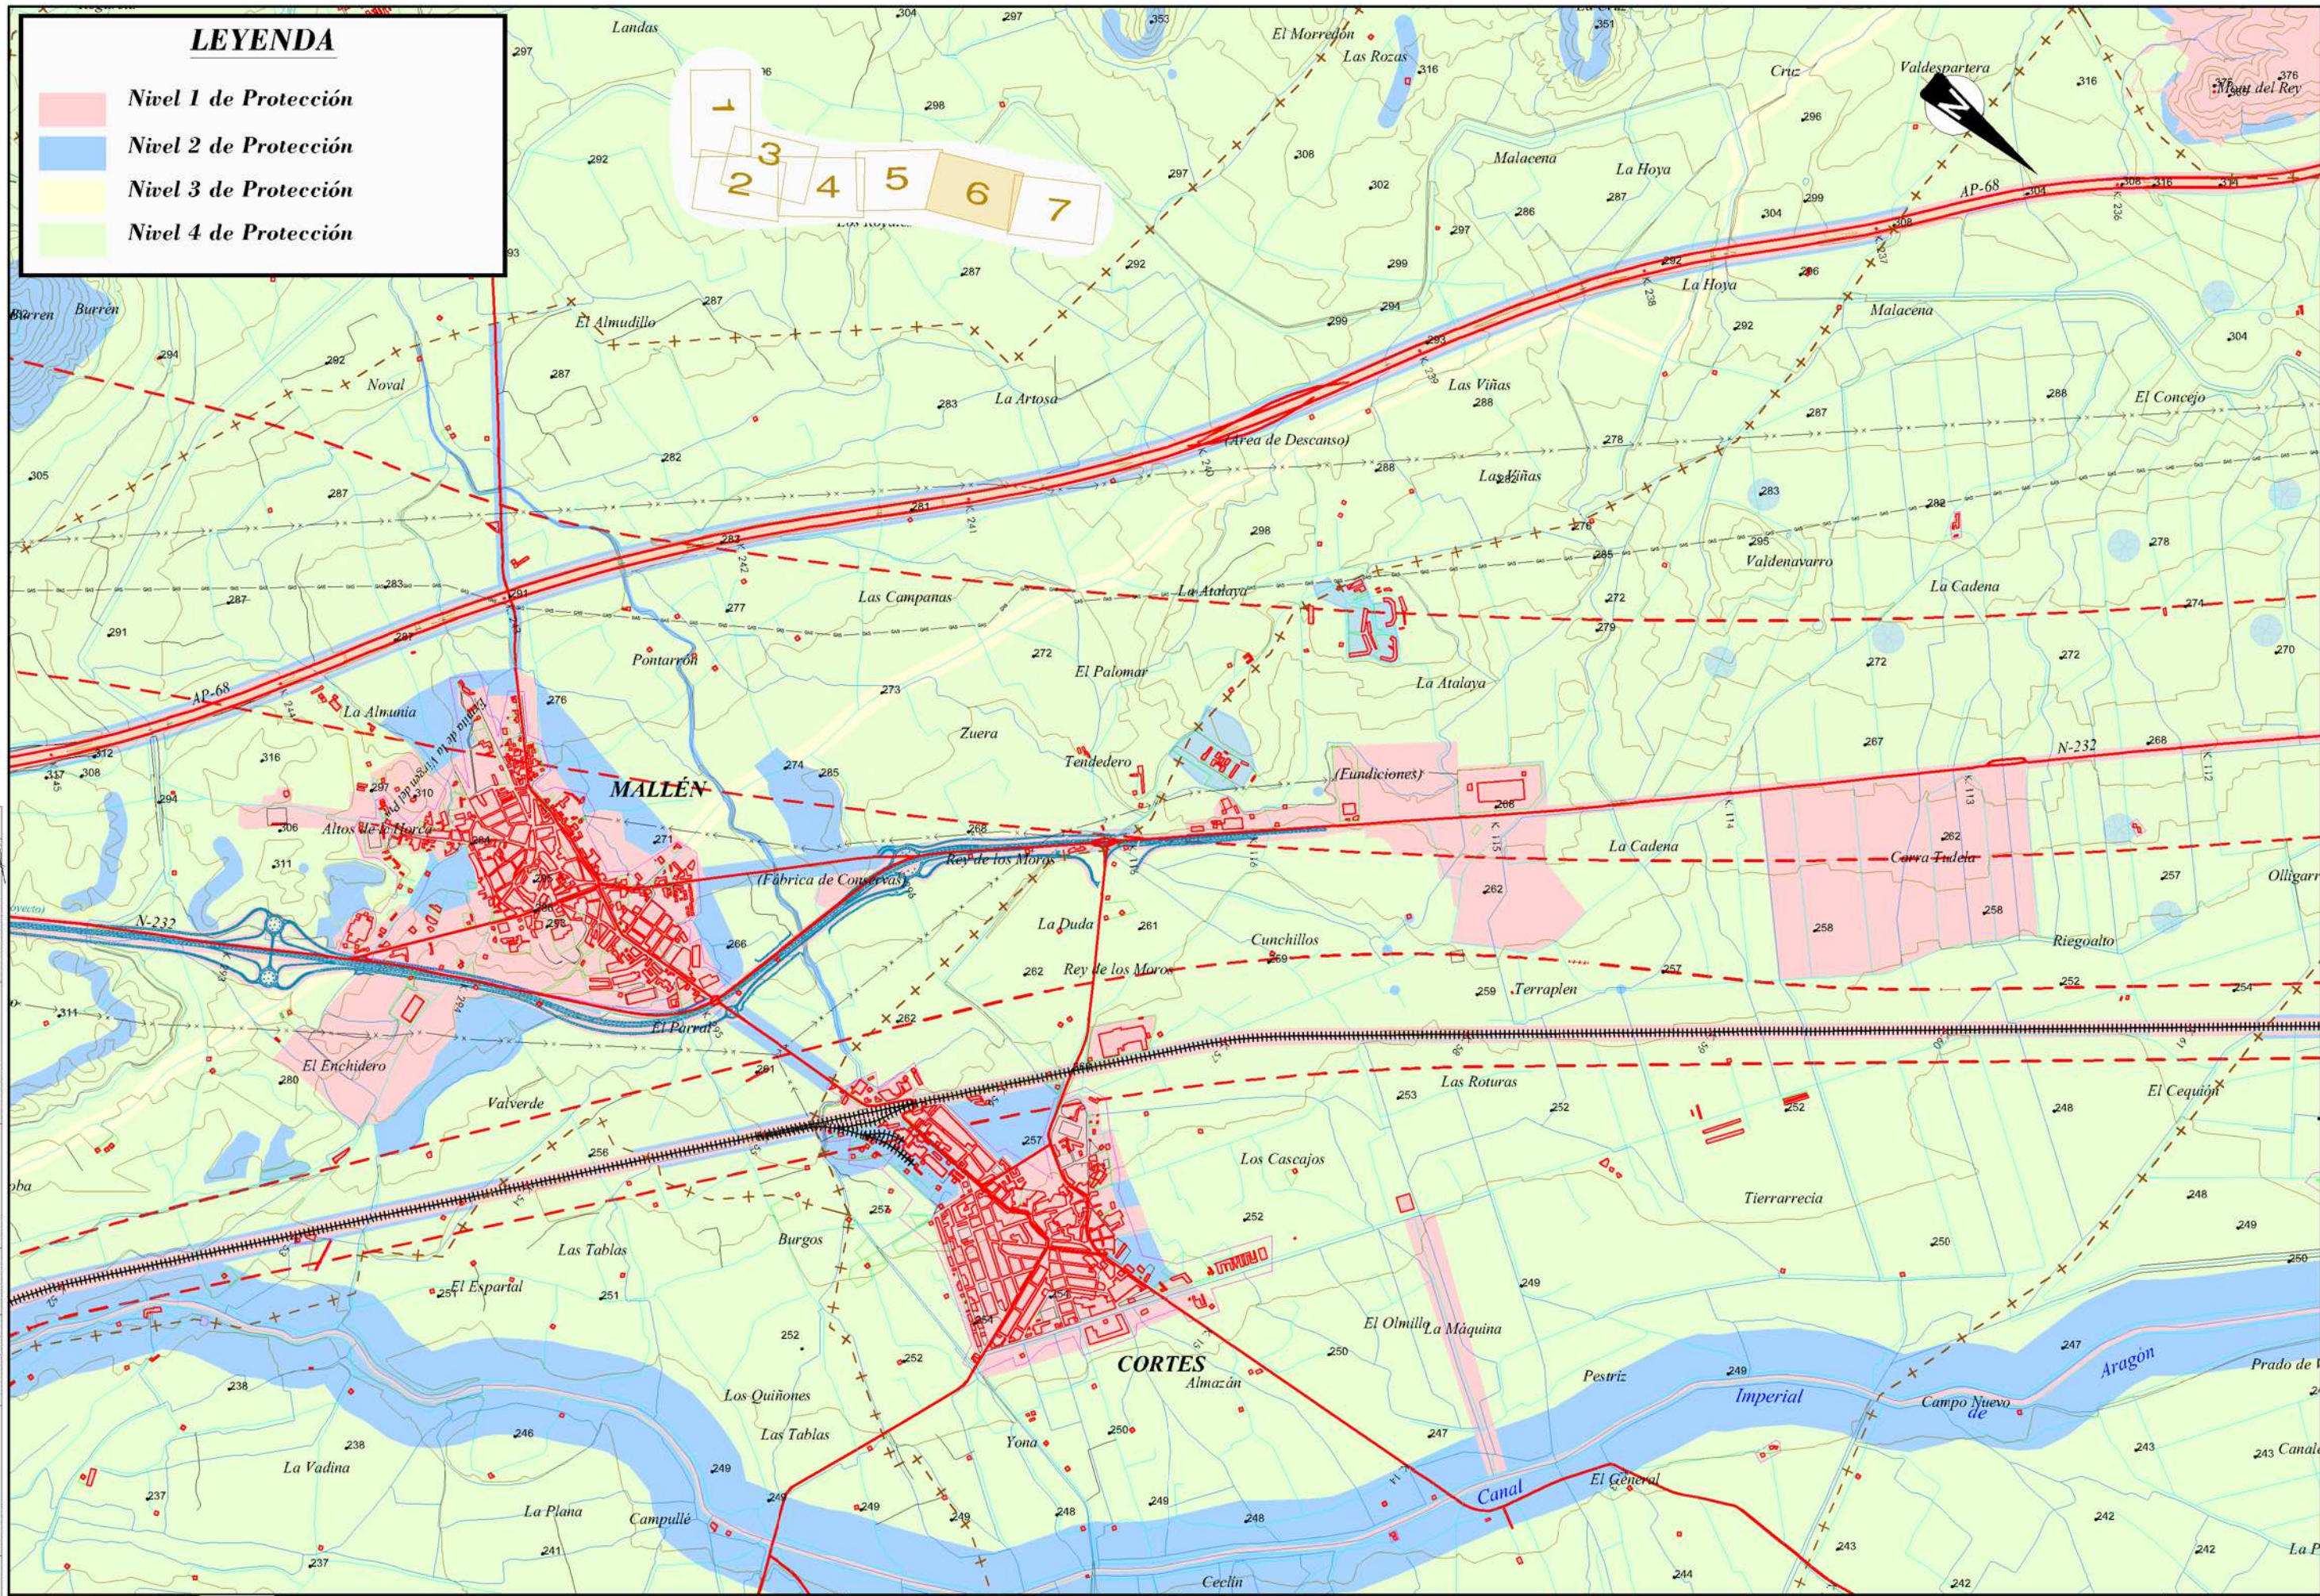

CÓDIGO: PR-10-2008 ARCHIVO: 3
 FECHA: 23/08/11 DIBUJÓ: JRA REV: 0
 EL PROYECTISTA: VERIFICADO:



TÍTULO
 CORREDOR CANTÁBRICO - MEDITERRÁNEO DE ALTA VELOCIDAD D.
 TRAMO: PLASENCIA DE JALÓN (ZARAGOZA) - CASTEJÓN DE EBRO (NAVAR RA)

AUTOR DEL PROYECTO

 DELIA ROMERA LUENGO

ESCALA ORIGINAL
 1:25.000
 Numérica Gráfica Original A3


FECHA
 JULIO 2011

TÍTULO DEL PLANO
 PLANO DE SÍNTESIS
 PLANTA GENERAL

Nº DE PLANO:
 3
 Hoja 6 de 7

LEYENDA

- Nivel 1 de Protección
- Nivel 2 de Protección
- Nivel 3 de Protección
- Nivel 4 de Protección

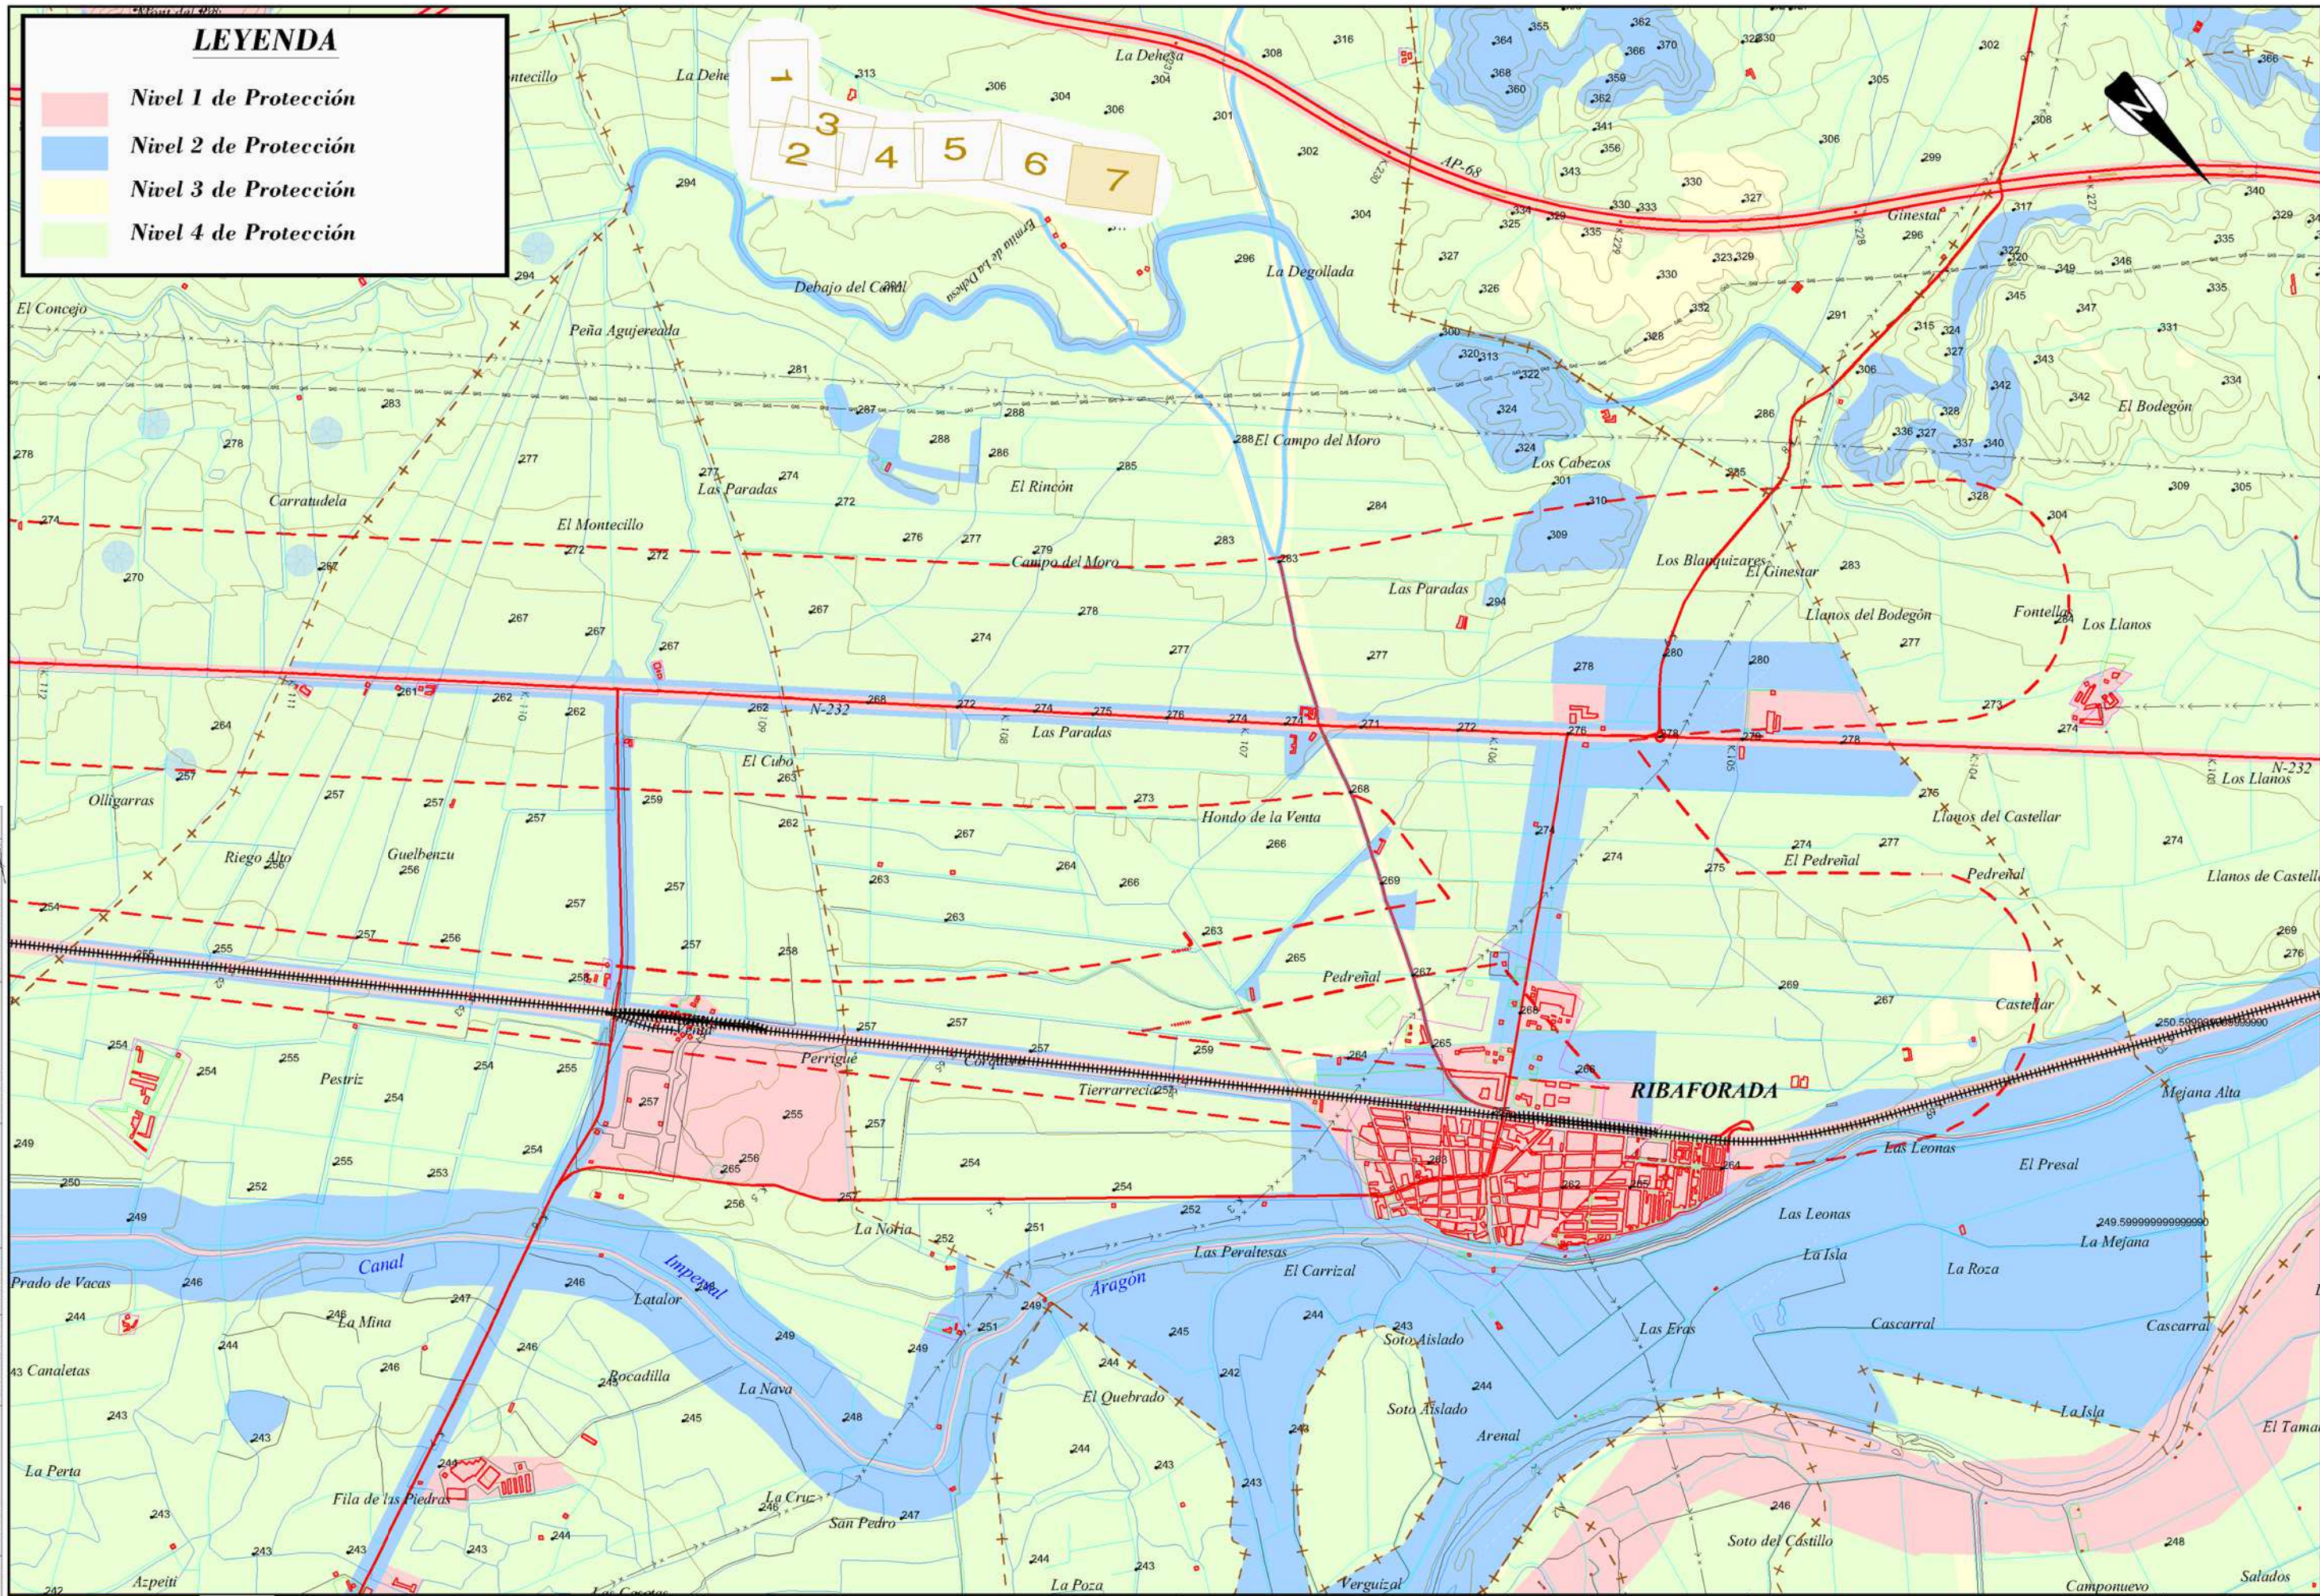

CÓDIGO: PR-10-2008 ARCHIVO: 3
 FECHA: 23/08/11 DIBUJÓ: JRA REV: 0
 EL PROYECTISTA:



SECRETARÍA DE ESTADO DE INFRAESTRUCTURAS, TRANSPORTES Y URBANISMO
 SECRETARÍA GENERAL DE INFRAESTRUCTURAS
 DIRECCIÓN GENERAL DE INFRAESTRUCTURAS FERROVIARIAS

TÍTULO
 CORREDOR CANTÁBRICO - MEDITERRÁNEO DE ALTA VELOCIDAD D.
 TRAMO: PLASENCIA DE JALÓN (ZARAGOZA) - CASTEJÓN DE EBRO (NAVAR RA)

AUTOR DEL PROYECTO

 DELIA ROMERA LUENGO

ESCALA ORIGINAL
 1:25.000
 Numérica Gráfica Original A3

FECHA
 JULIO 2011

TÍTULO DEL PLANO
 PLANO DE SÍNTESIS
 PLANTA GENERAL

Nº DE PLANO:
 3
 Hoja 7 de 7